
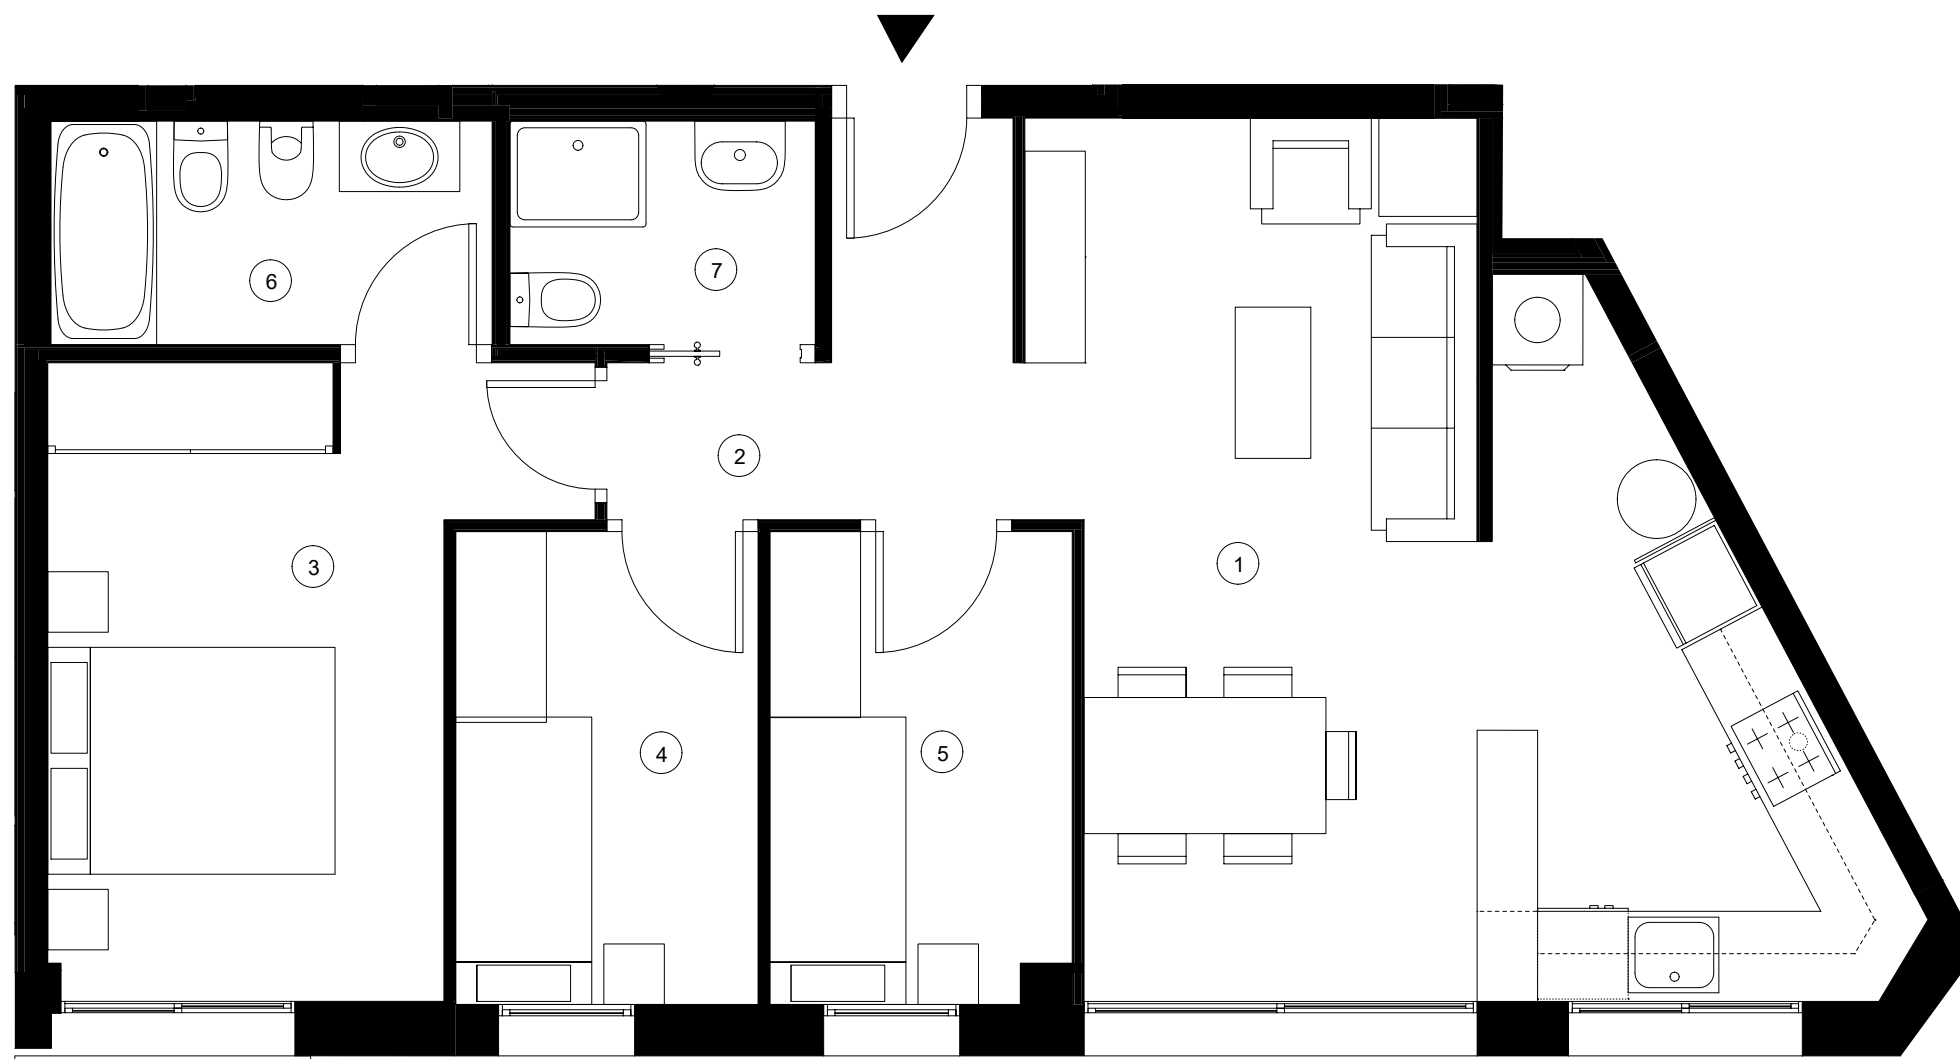


C/ Urgell 1 Vilanova i la Geltrú

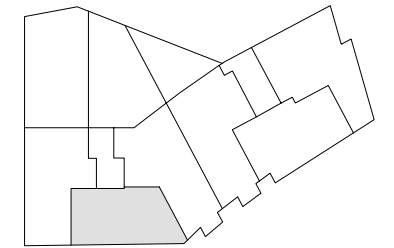

PLANTA PRIMERA - Escala A - Porta 2

SUPERFÍCIES ÚTILS HABITATGE

1. Menjador-Estar-Cuina	28,70 m ²
2. Distribuidor	1,54 m ²
3. Dormitori 1	12,06 m ²
4. Dormitori 2	6,26 m ²
5. Dormitori 3	6,17 m ²
6. Bany 1	4,31 m ²
7. Bany 2	2,98 m ²

SUPERFÍCIES ÚTILS TOTALS

Total interior	62,02 m ²
Total exterior	00,00 m ²
Total útil	62,02 m ²

SUPERFÍCIE CONSTRUÏDA

Total	80,96 m ²
-------	----------------------

ESCALA 1/50

