
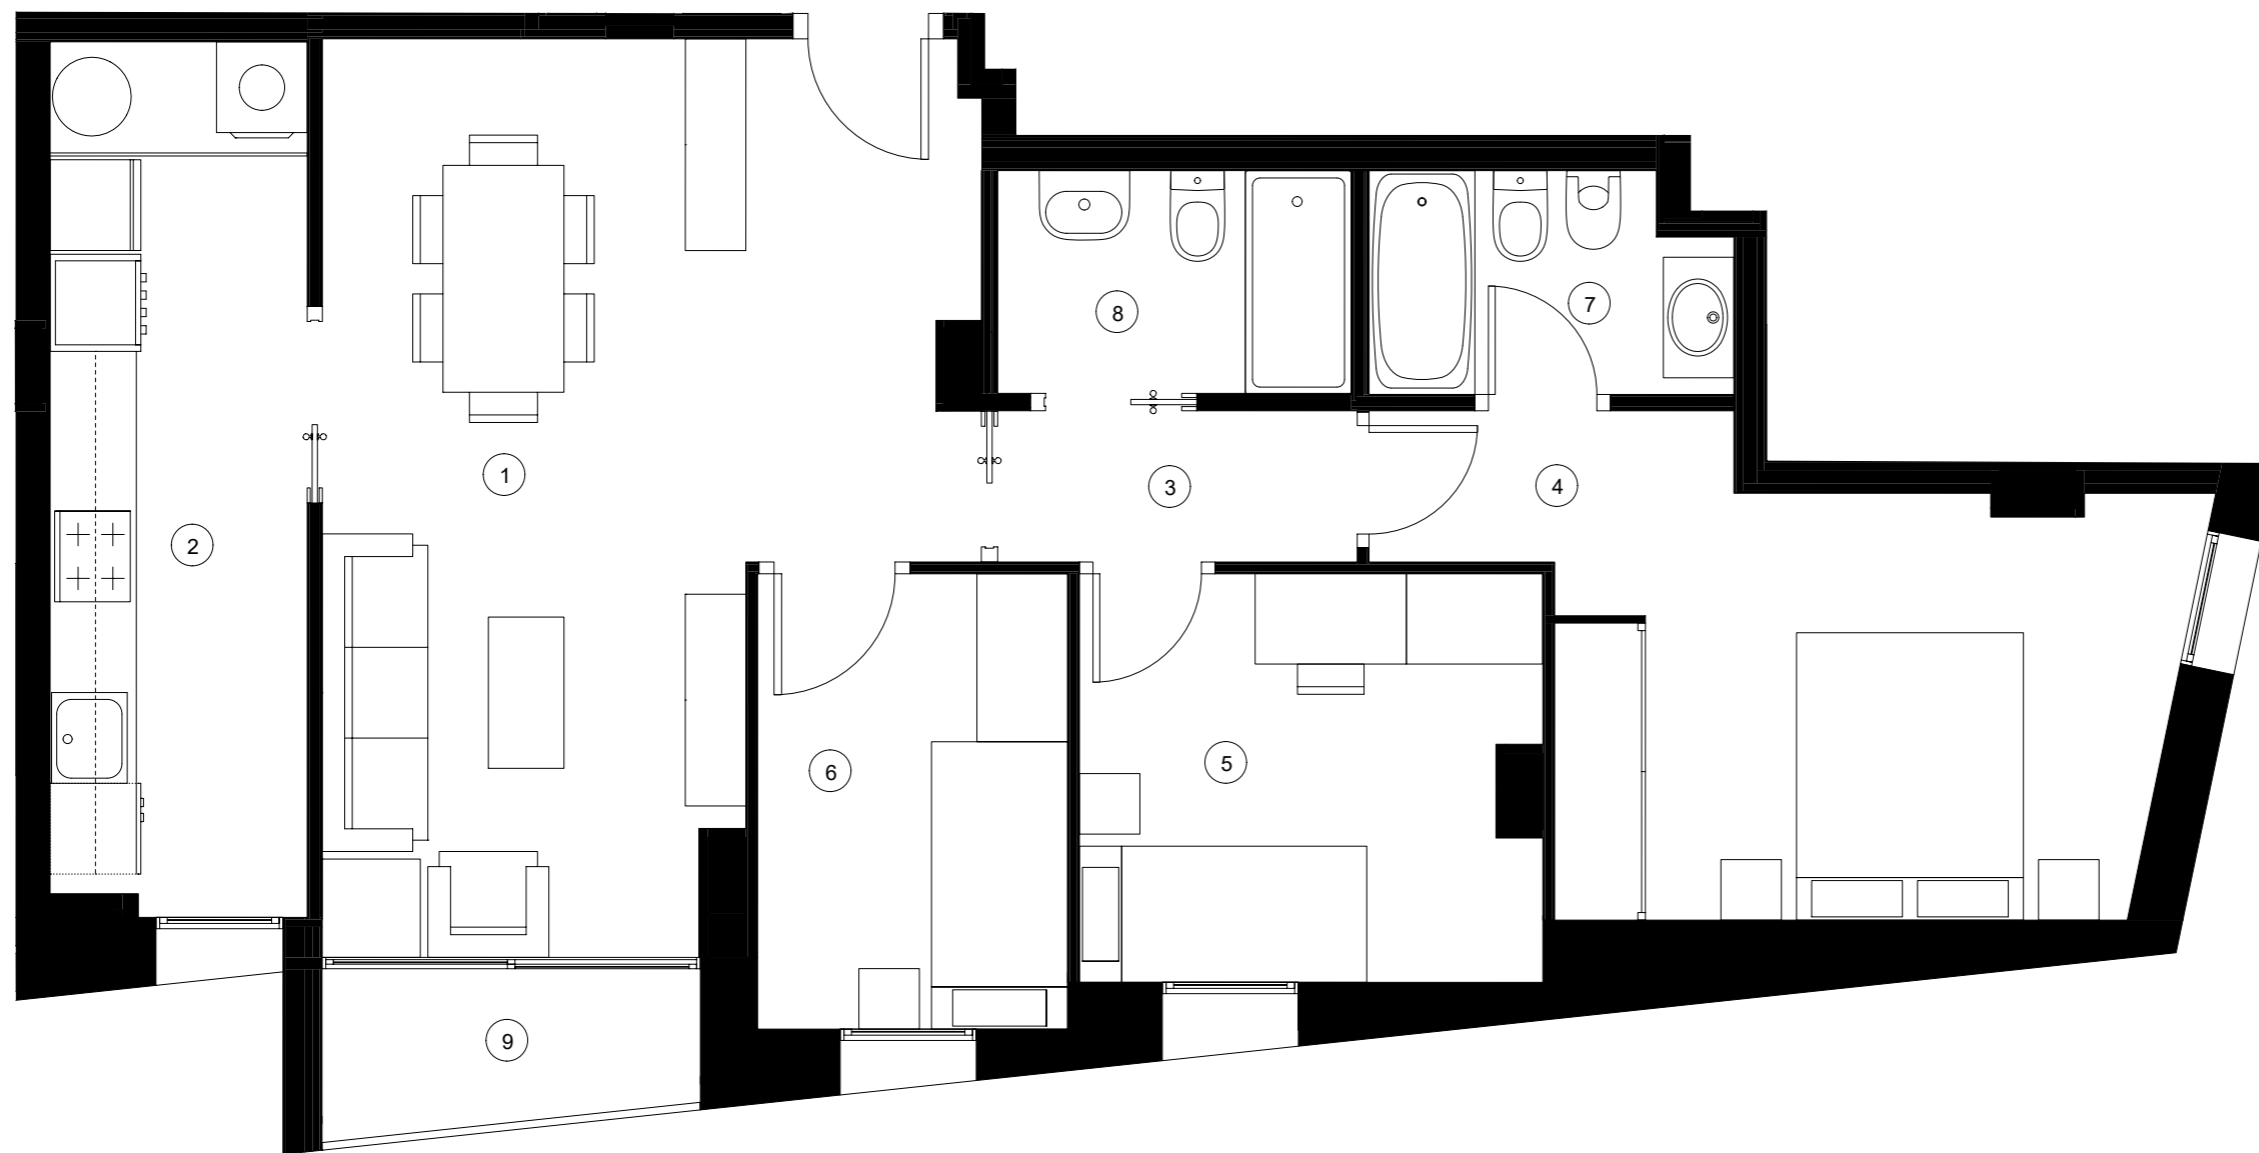


C/ Urgell 1 Vilanova i la Geltrú

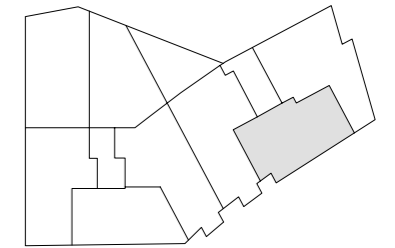

**PLANTA PRIMERA - Escala B - Porta 2**

**SUPERFÍCIES ÚTILS HABITATGE**

1. Menjador-Estar	21,89 m <sup>2</sup>
2. Cuina	9,75 m <sup>2</sup>
3. Distribuidor	2,38 m <sup>2</sup>
4. Dormitori 1	13,26 m <sup>2</sup>
5. Dormitori 2	8,08 m <sup>2</sup>
6. Dormitori 3	6,17 m <sup>2</sup>
7. Bany 1	3,34 m <sup>2</sup>
8. Bany 2	3,44 m <sup>2</sup>
9. Terrassa	2,54 m <sup>2</sup>

**SUPERFÍCIES ÚTILS TOTALS**

Total interior	68,31 m <sup>2</sup>
Total exterior	2,54 m <sup>2</sup>
<b>Total útil</b>	<b>70,85 m<sup>2</sup></b>

**SUPERFÍCIE CONSTRUÏDA**

<b>Total</b>	<b>90,83 m<sup>2</sup></b>
--------------	----------------------------

ESCALA 1/50

