


C/ Marquès de Cornellà 80 amb C/ Camí Vell de Sant Boi 11-15.

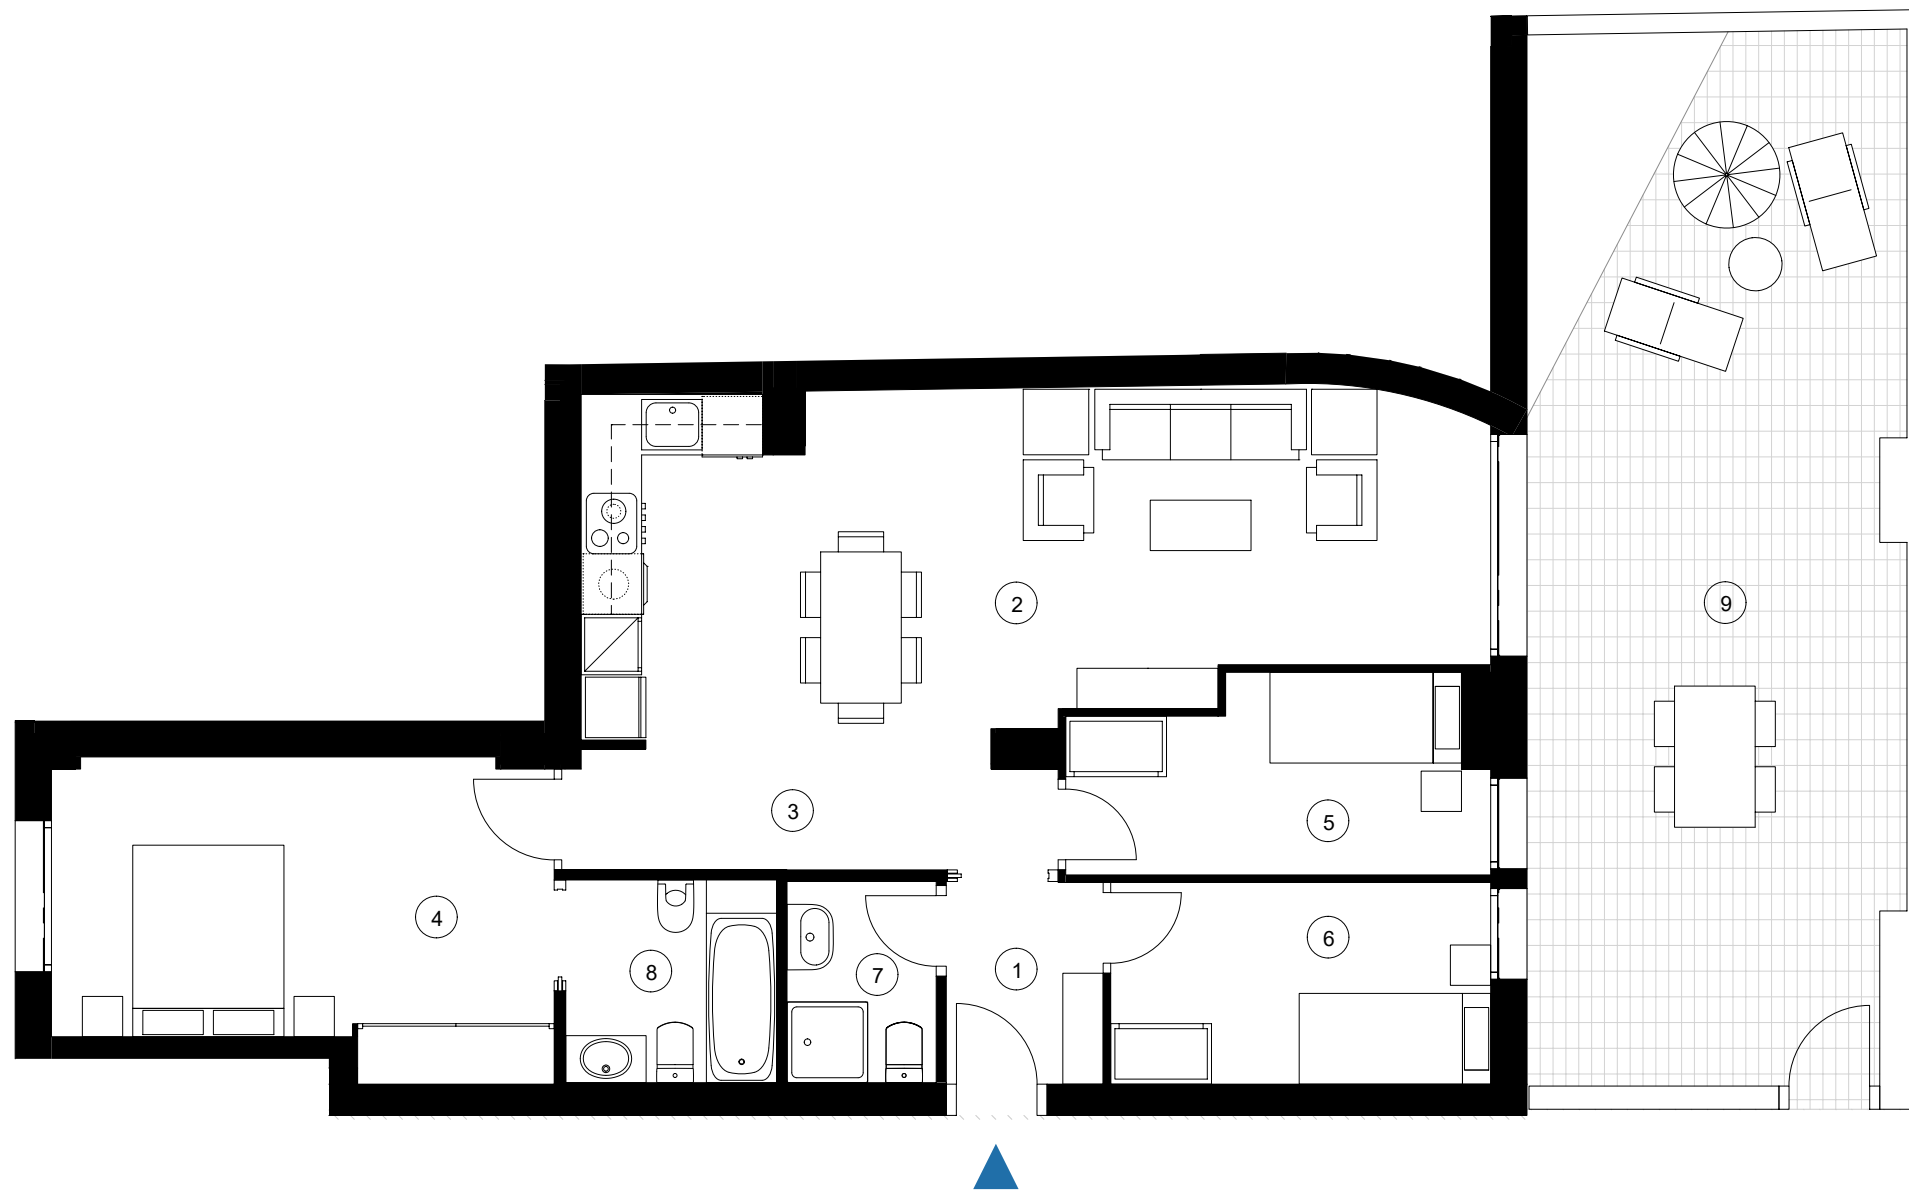

PLANTA BAIXA - Escala A Porta 1

SUPERFÍCIES ÚTILS HABITATGE	
1. Rebedor	3,12 m ²
2. Menjador-Estar-Cuina	29,50 m ²
3. Distribuidor	4,93 m ²
4. Dormitori 1	14,65 m ²
5. Dormitori 2	7,50 m ²
6. Dormitori 3	7,54 m ²
7. Bany 1	4,21 m ²
8. Bany 2	2,95 m ²
9. Terrassa	34,88 m ²

SUPERFÍCIES ÚTILS TOTALES	
Total interior	74,40 m ²
Total exterior	34,88 m ²
Total útil	109,28 m²

SUPERFÍCIE CONSTRUÏDA	
Total	104,01 m²

ESCALA 1/75

