


C/ Marquès de Cornellà 80 amb C/ Camí Vell de Sant Boi 11-15.

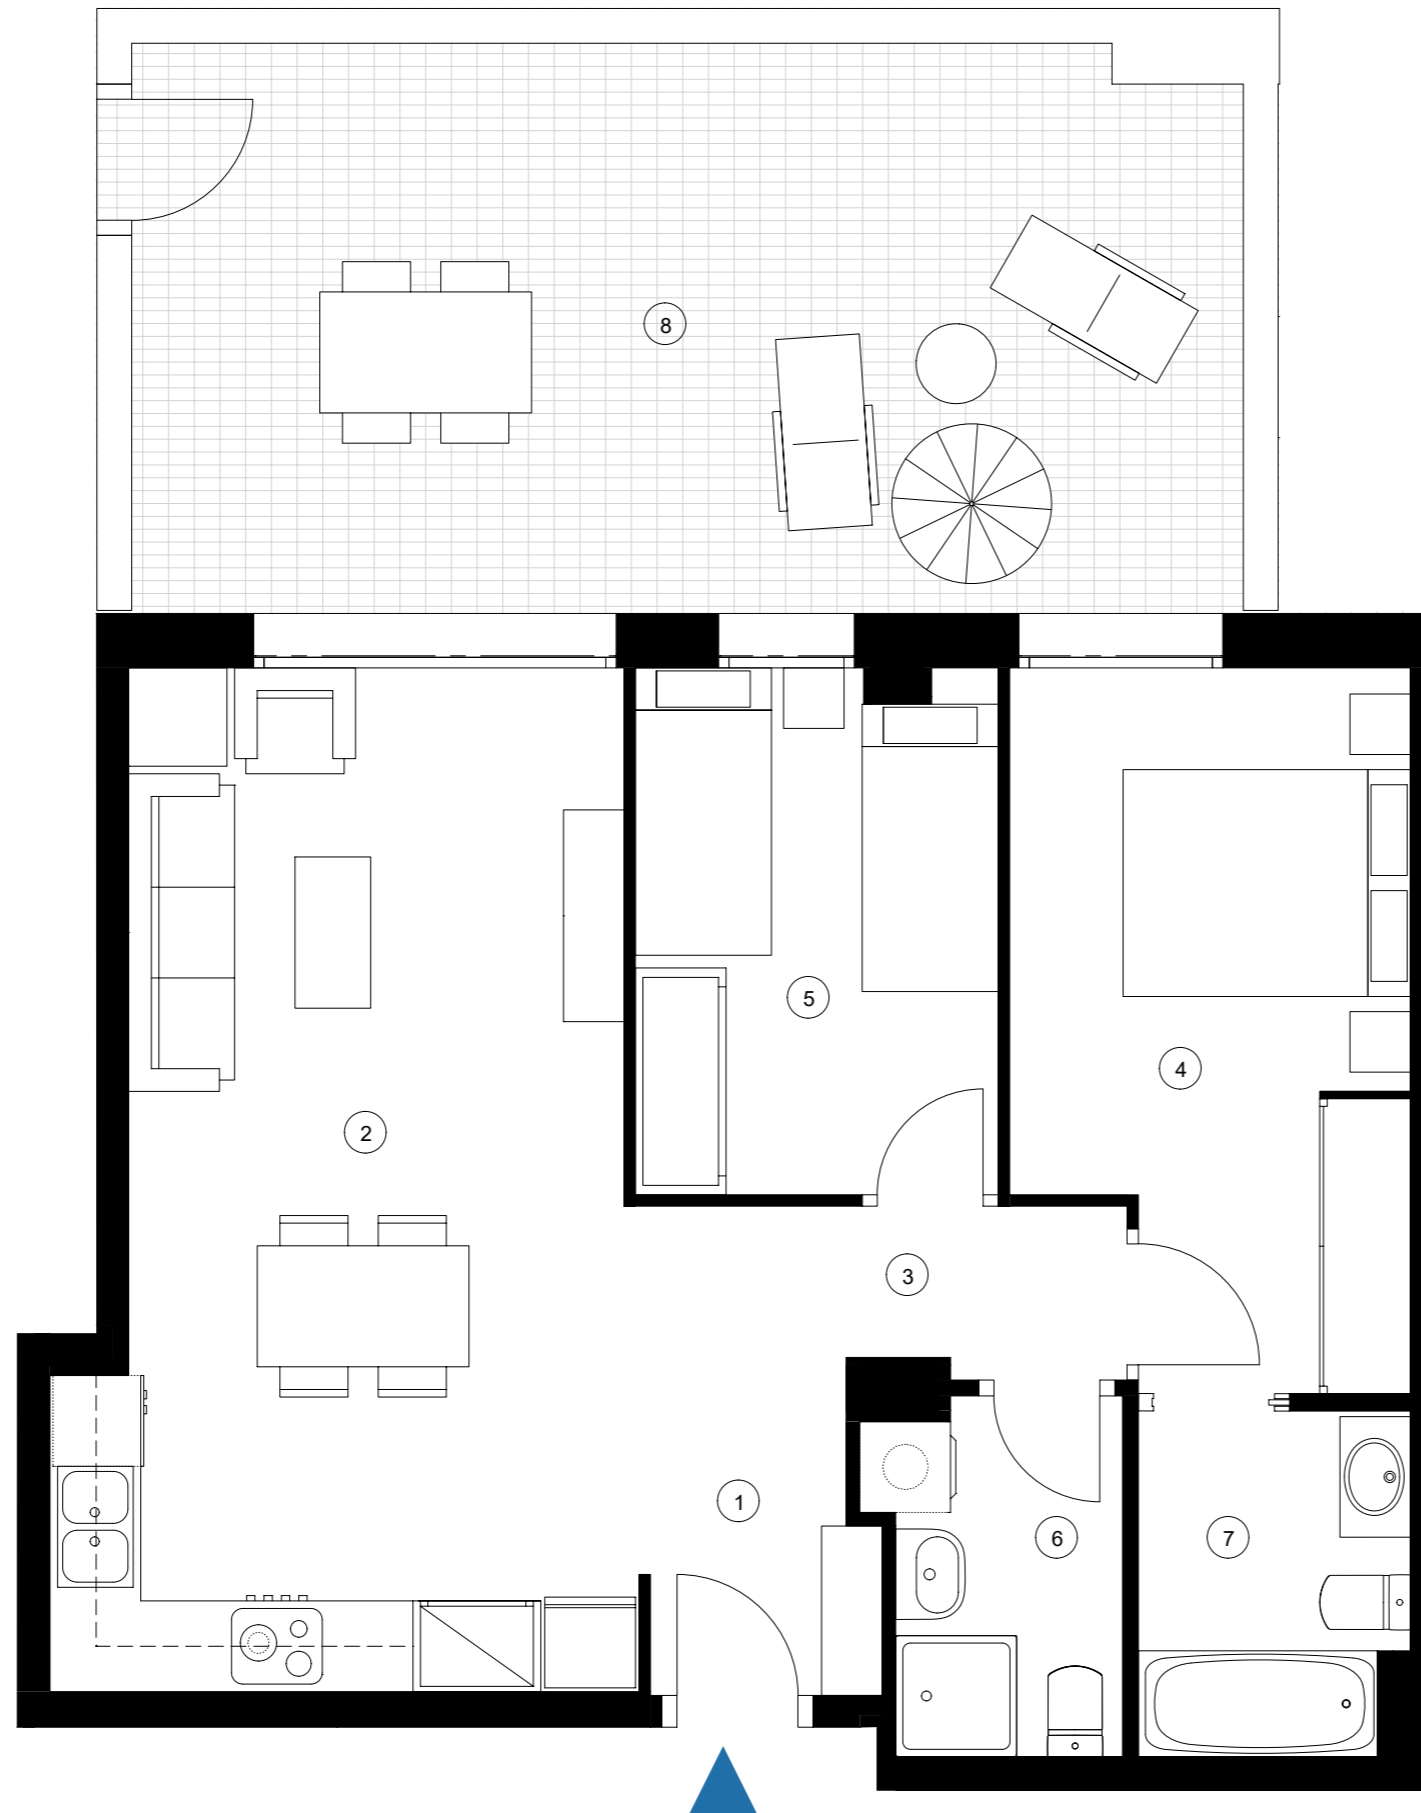

PLANTA BAIXA - Escala A Porta 2

SUPERFÍCIES ÚTILS HABITATGE	
1. Rebedor	1,71 m ²
2. Menjador-Estar-Cuina	26,50 m ²
3. Distribuidor	2,03 m ²
4. Dormitori 1	11,60 m ²
5. Dormitori 2	8,36 m ²
6. Bany 1	3,96 m ²
7. Bany 2	3,66 m ²
8. Terrassa	27,48 m ²

SUPERFÍCIES ÚTILS TOTALS	
Total interior	57,82 m ²
Total exterior	27,48 m ²
Total útil	85,30 m ²

SUPERFÍCIE CONSTRUÏDA	
Total	80,97 m ²

ESCALA 1/50

