


C/ Marquès de Cornellà 80 amb C/ Camí Vell de Sant Boi 11-15.

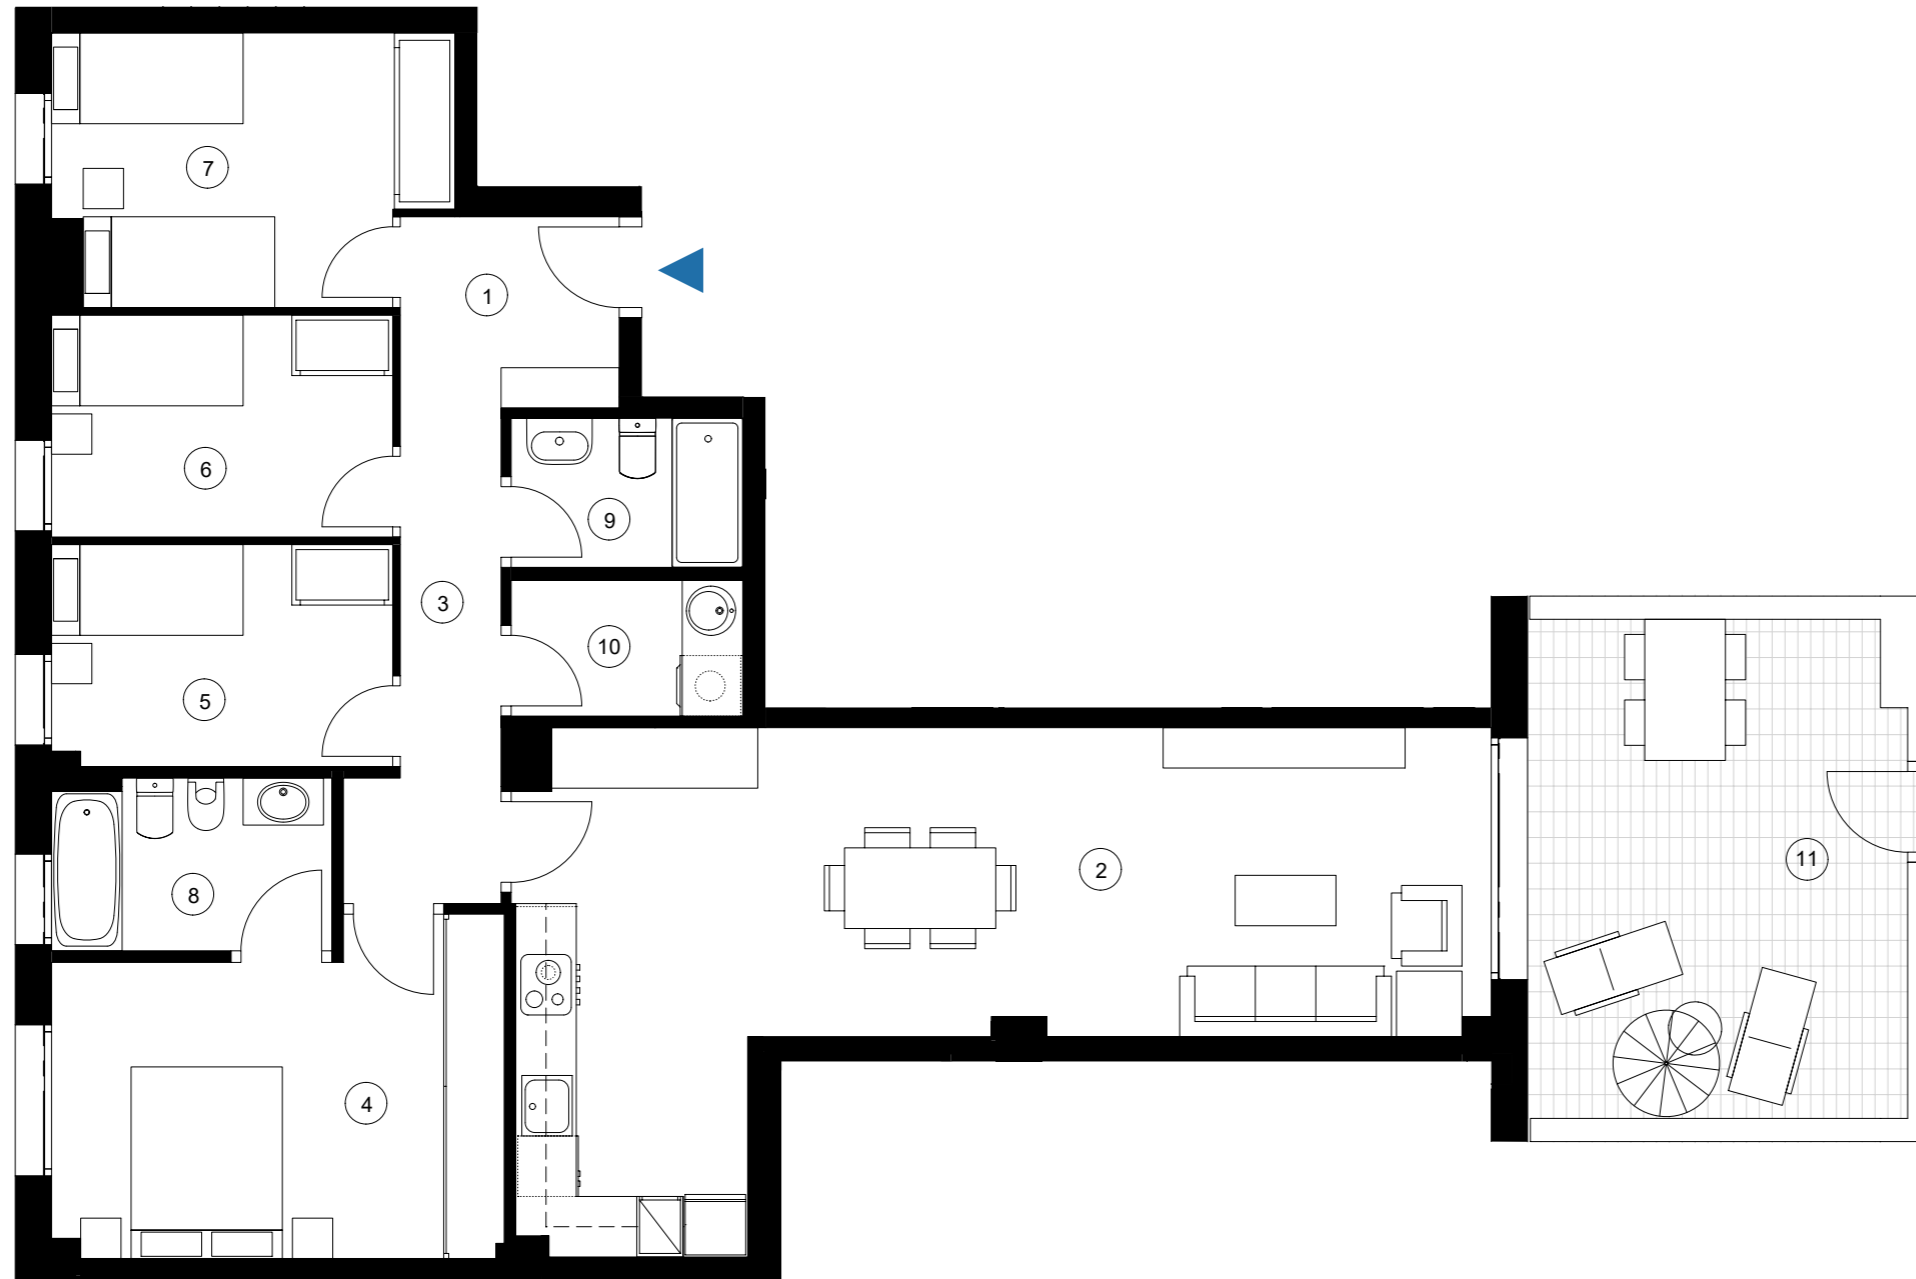

PLANTA BAIXA - Escala A Porta 3

SUPERFÍCIES ÚTILS HABITATGE	
1. Rebedor	4,12 m ²
2. Menjador-Estar-Cuina	34,26 m ²
3. Distribuidor	5,62 m ²
4. Dormitori 1	13,88 m ²
5. Dormitori 2	7,40 m ²
6. Dormitori 3	7,45 m ²
7. Dormitori 4	10,01 m ²
8. Bany 1	4,67 m ²
9. Bany 2	3,40 m ²
10. Safareig	3,09 m ²
11. Terrassa	18,42 m ²

SUPERFÍCIES ÚTILS TOTALS	
Total interior	93,90 m ²
Total exterior	18,42 m ²
Total útil	112,32 m²

SUPERFÍCIE CONSTRUÏDA	
Total	121,86 m²

ESCALA 1/75

