


C/ Marquès de Cornellà 80 amb C/ Camí Vell de Sant Boi 11-15.

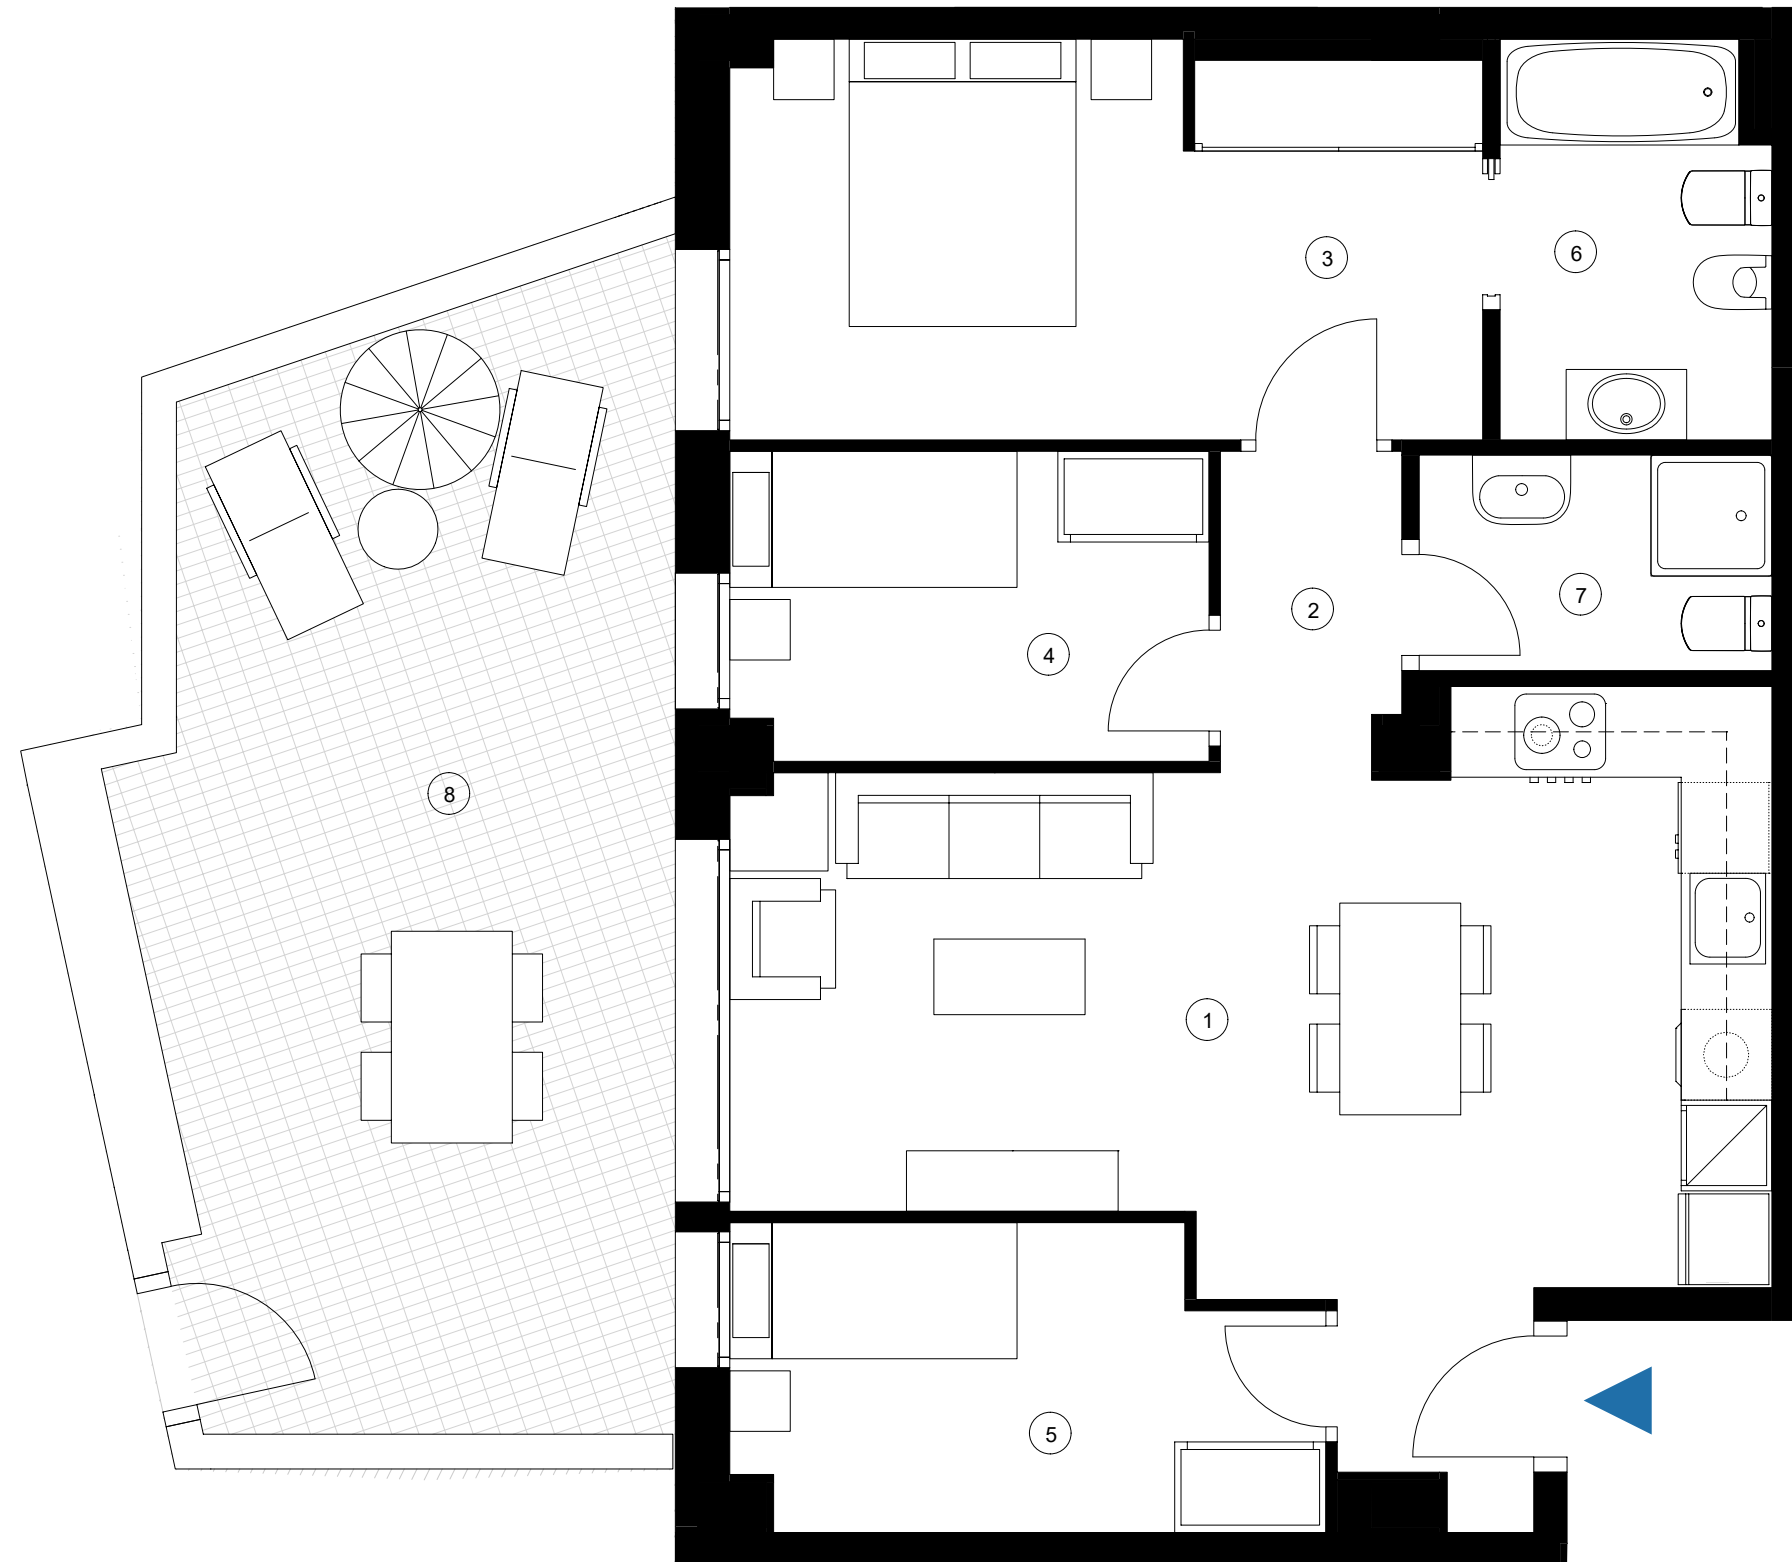

**PLANTA BAIXA - Escala B Porta 1**

SUPERFÍCIES ÚTILS HABITATGE	
1. Menjador-Estar-Cuina	24,94 m <sup>2</sup>
2. Distribuidor	2,47 m <sup>2</sup>
3. Dormitori 1	13,02 m <sup>2</sup>
4. Dormitori 2	6,42 m <sup>2</sup>
5. Dormitori 3	7,43 m <sup>2</sup>
6. Bany 1	4,61 m <sup>2</sup>
7. Bany 2	3,32 m <sup>2</sup>
8. Terrassa	24,84 m <sup>2</sup>

SUPERFÍCIES ÚTILS TOTALS	
Total interior	62,21 m <sup>2</sup>
Total exterior	24,84 m <sup>2</sup>
Total útil	87,05 m <sup>2</sup>

SUPERFÍCIE CONSTRUÏDA	
Total	85,10 m <sup>2</sup>

ESCALA 1/50

