


C/ Marquès de Cornellà 80 amb C/ Camí Vell de Sant Boi 11-15.

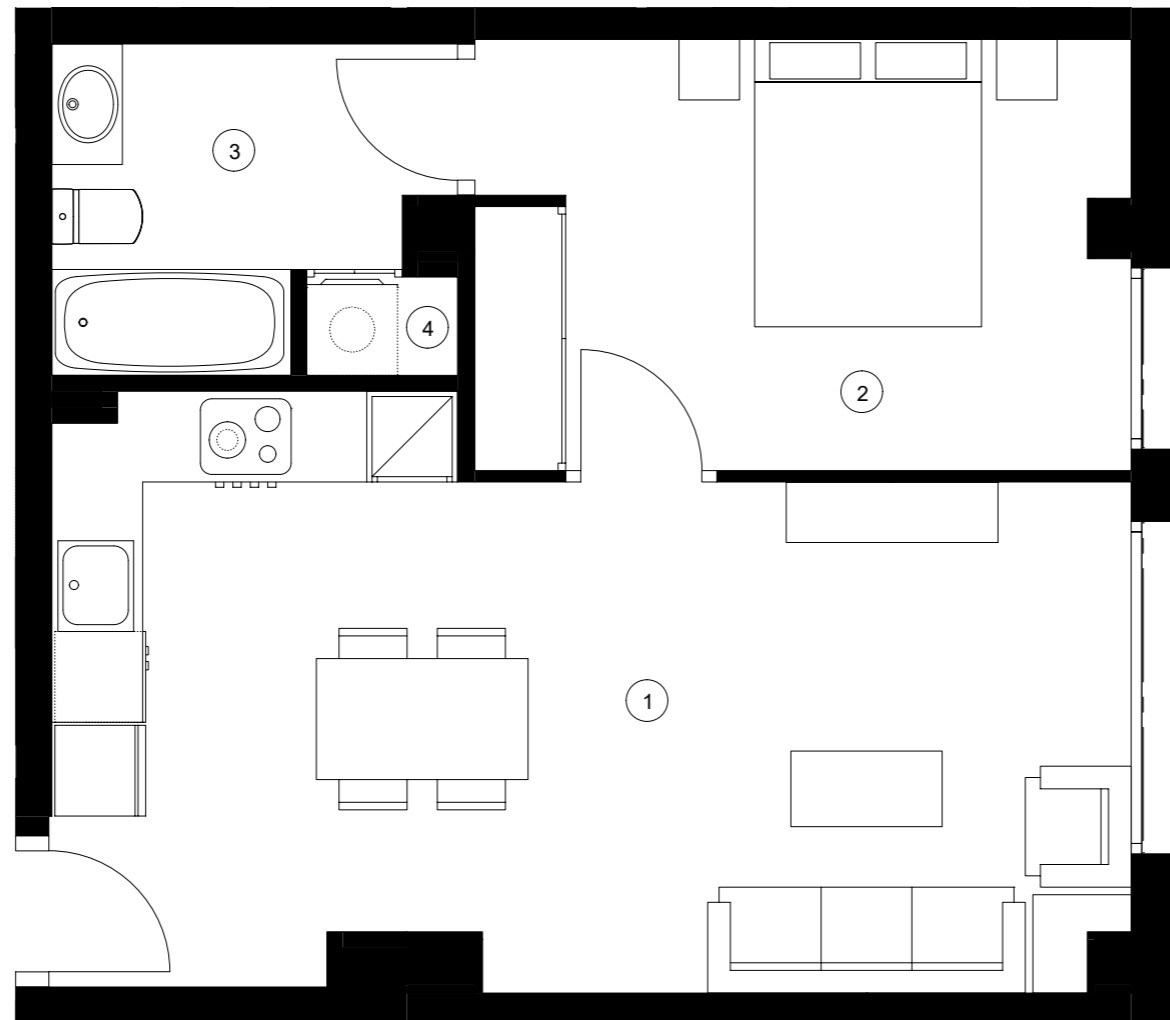


**PLANTA BAIXA - Escala B Porta 2**

SUPERFÍCIES ÚTILS HABITATGE	
1. Menjador-Estar-Cuina	25,14 m <sup>2</sup>
2. Dormitori 1	12,21 m <sup>2</sup>
3. Bany 1	4,93 m <sup>2</sup>
4. Safareig	0,65 m <sup>2</sup>

SUPERFÍCIES ÚTILS TOTALS	
Total interior	42,93 m <sup>2</sup>
Total exterior	0,00 m <sup>2</sup>
Total útil	42,93 m <sup>2</sup>

SUPERFÍCIE CONSTRUÏDA	
Total	52,66 m <sup>2</sup>

ESCALA 1/50

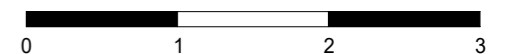

TOTA LA INFORMACIÓ EXIGIDA PER EL R.D. 515-89 DE 21 D' ABRIL I LLEI 18/2007 DRET A L'HABITATGE NO INCLOSA EN AQUESTA PUBLICITAT ES TROBA A LA SEVA DISPOSICIÓ A LES OFICINES CENTRALS