


C/ Marquès de Cornellà 80 amb C/ Camí Vell de Sant Boi 11-15.

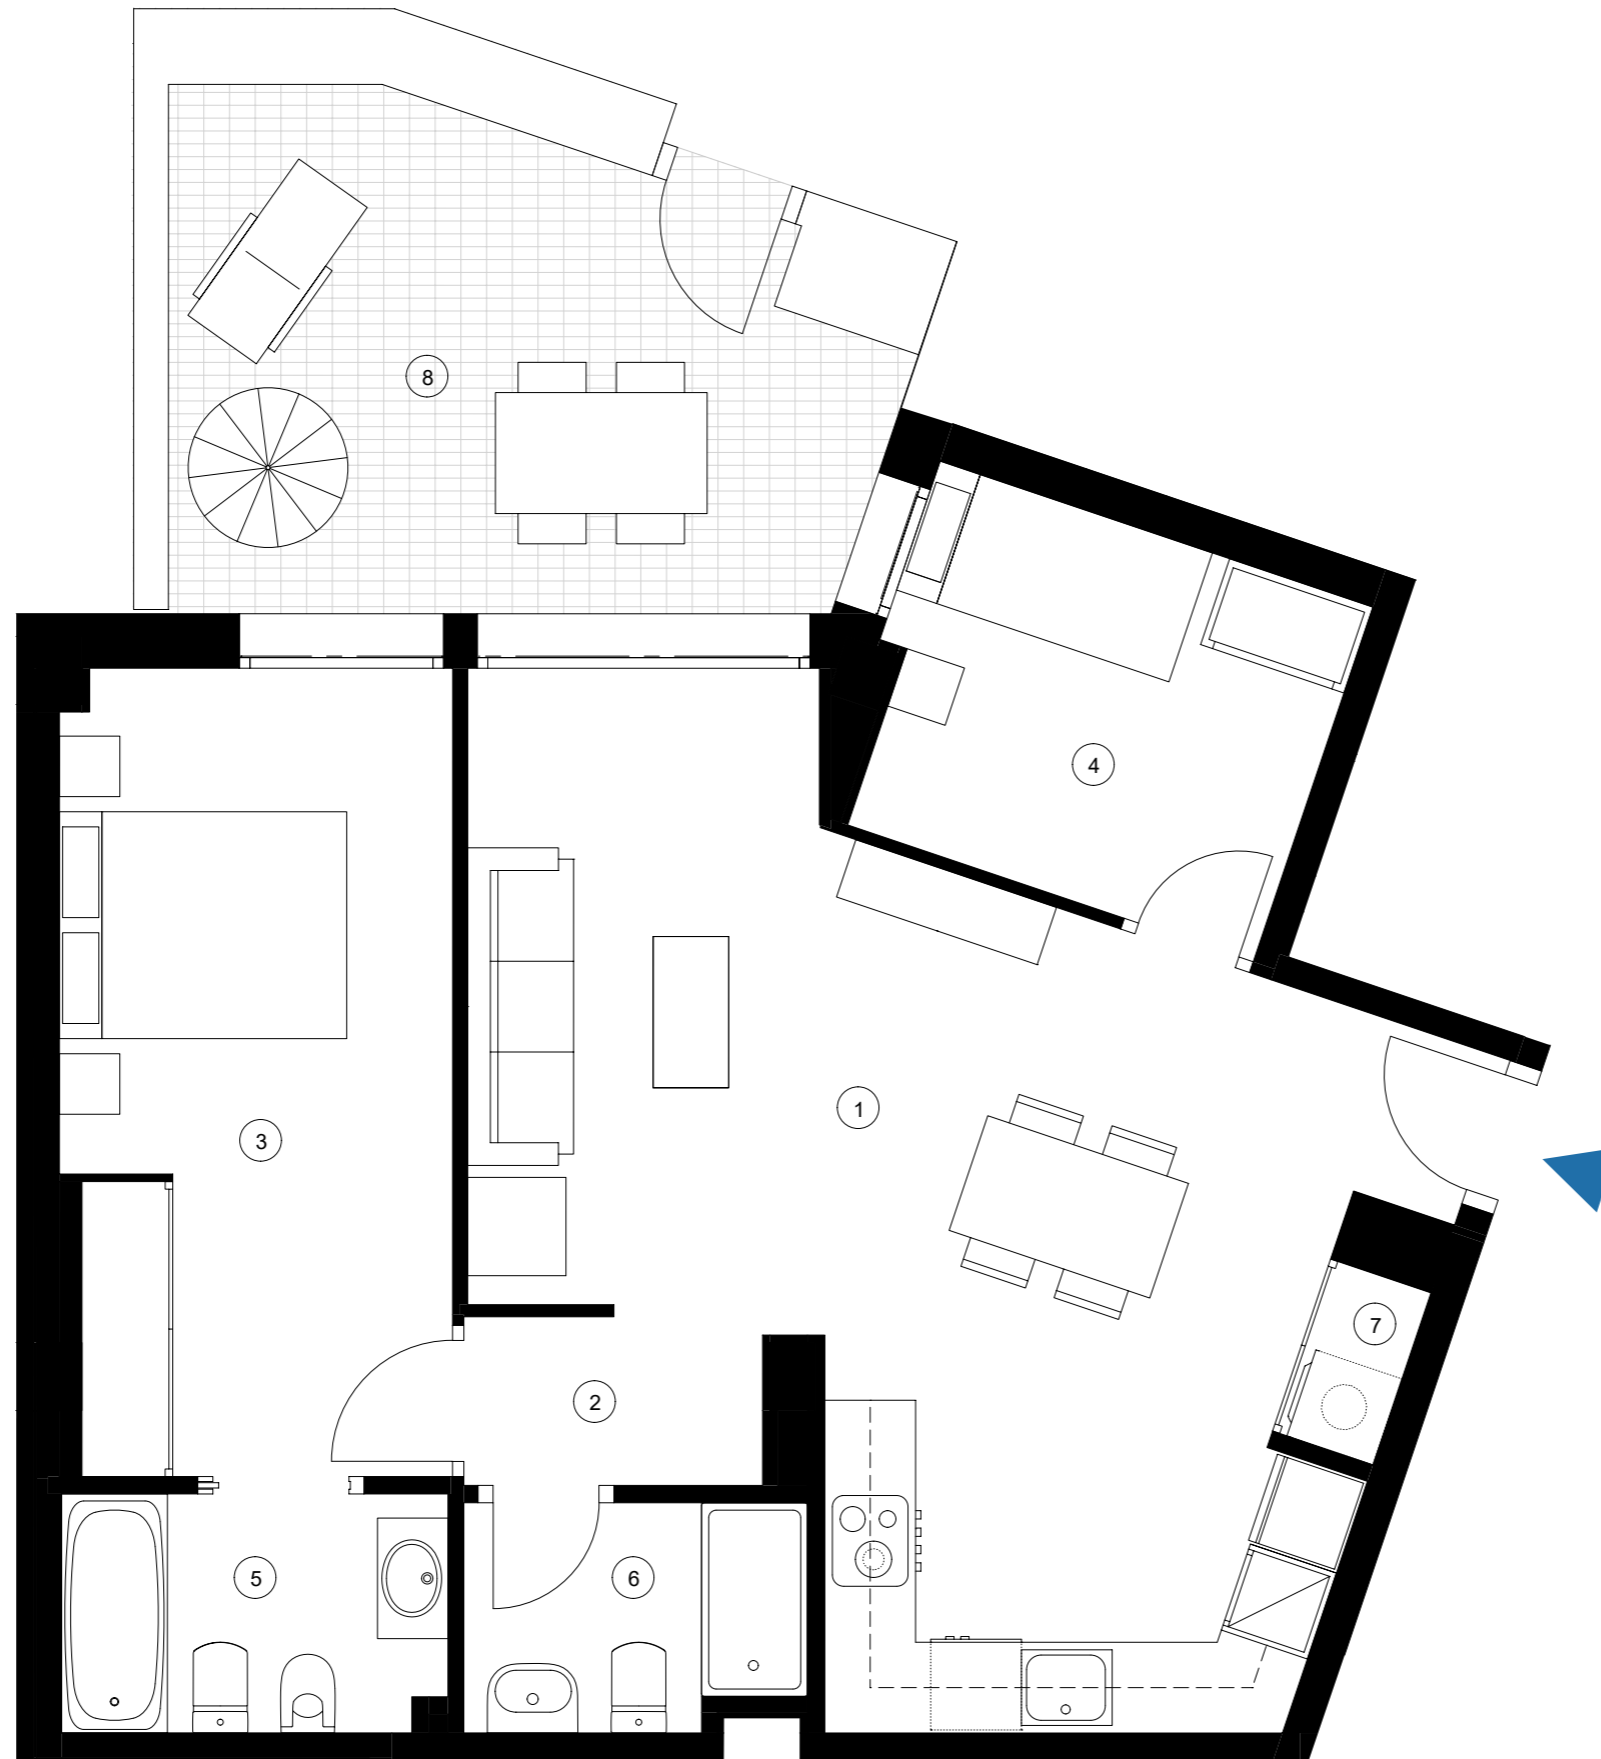

**PLANTA BAIXA - Escala B Porta 6**

SUPERFÍCIES ÚTILS HABITATGE	
1. Menjador-Estar-Cuina	29,09 m <sup>2</sup>
2. Distribuidor	2,18 m <sup>2</sup>
3. Dormitori 1	13,77 m <sup>2</sup>
4. Dormitori 2	7,24 m <sup>2</sup>
5. Bany 1	3,98 m <sup>2</sup>
6. Bany 2	3,29 m <sup>2</sup>
7. Safareig	0,78 m <sup>2</sup>
8. Terrassa	14,80 m <sup>2</sup>

SUPERFÍCIES ÚTILS TOTALS	
Total interior	60,33 m <sup>2</sup>
Total exterior	14,80 m <sup>2</sup>
Total útil	75,13 m <sup>2</sup>

SUPERFÍCIE CONSTRUÏDA	
Total	79,38 m <sup>2</sup>

ESCALA 1/50

