


C/ Marquès de Cornellà 80 amb C/ Camí Vell de Sant Boi 11-15.

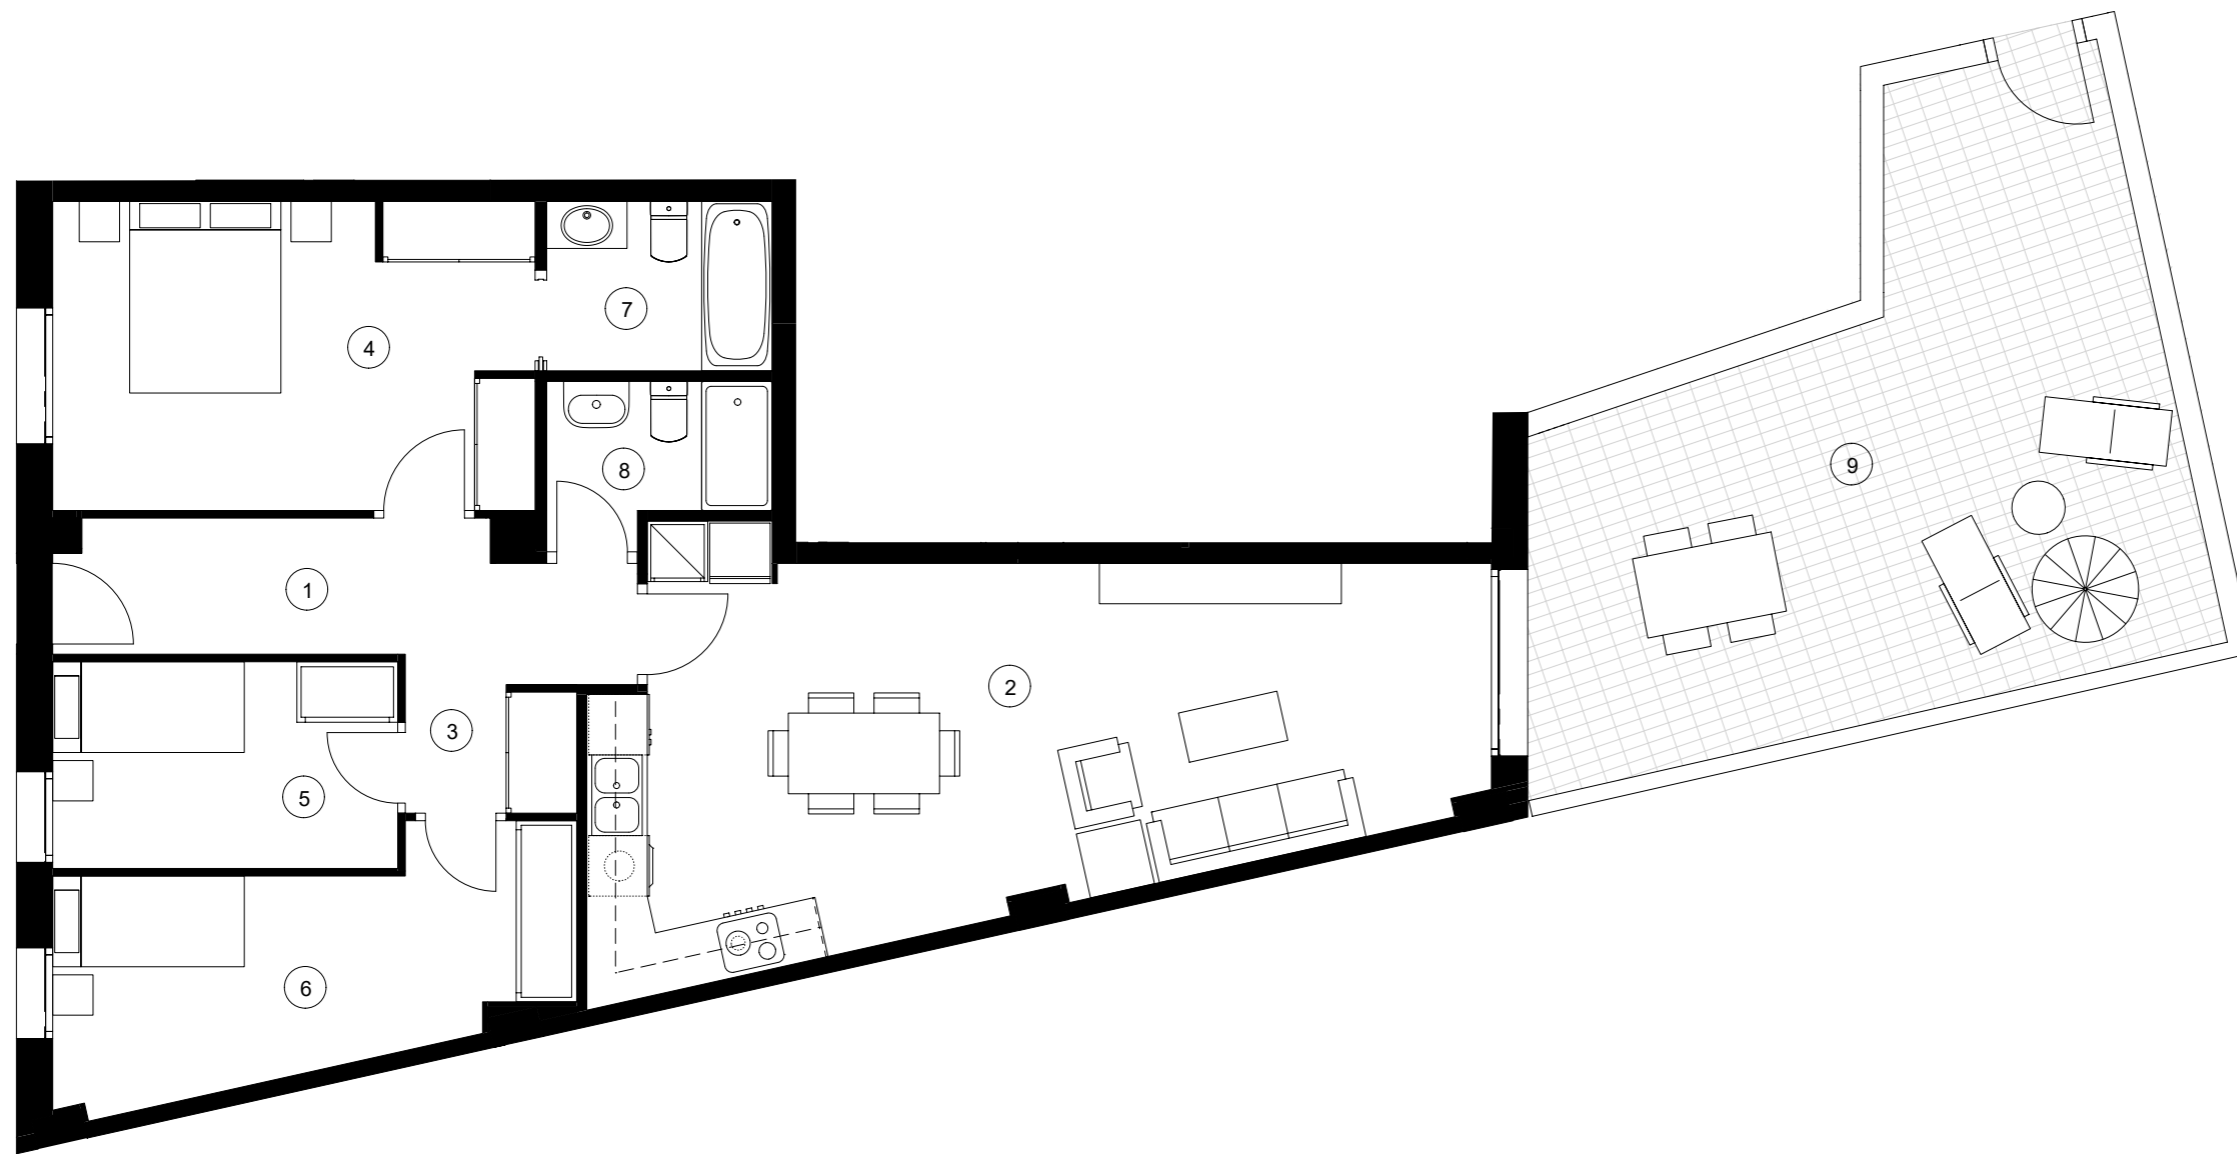

PLANTA BAIXA - Escala B Porta 7

SUPERFÍCIES ÚTILS HABITATGE	
1. Rebedor	5,38 m ²
2. Menjador-Estar	30,34 m ²
3. Distribuidor	4,56 m ²
4. Dormitori 1	14,62 m ²
5. Dormitori 2	7,01 m ²
6. Dormitori 3	10,71 m ²
7. Bany 1	3,76 m ²
8. Bany 2	3,23 m ²
9. Terrassa	30,78 m ²

SUPERFÍCIES ÚTILS TOTALS	
Total interior	79,61 m ²
Total exterior	30,78 m ²
Total útil	110,39 m ²

SUPERFÍCIE CONSTRUÏDA	
Total	108,78 m ²

ESCALA 1/75



PLÀNOL COMERCIAL SENSE VALOR CONTRACTUAL