
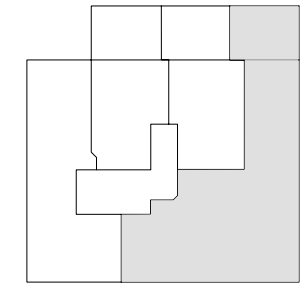


C/ Baltasar Oriol, 57

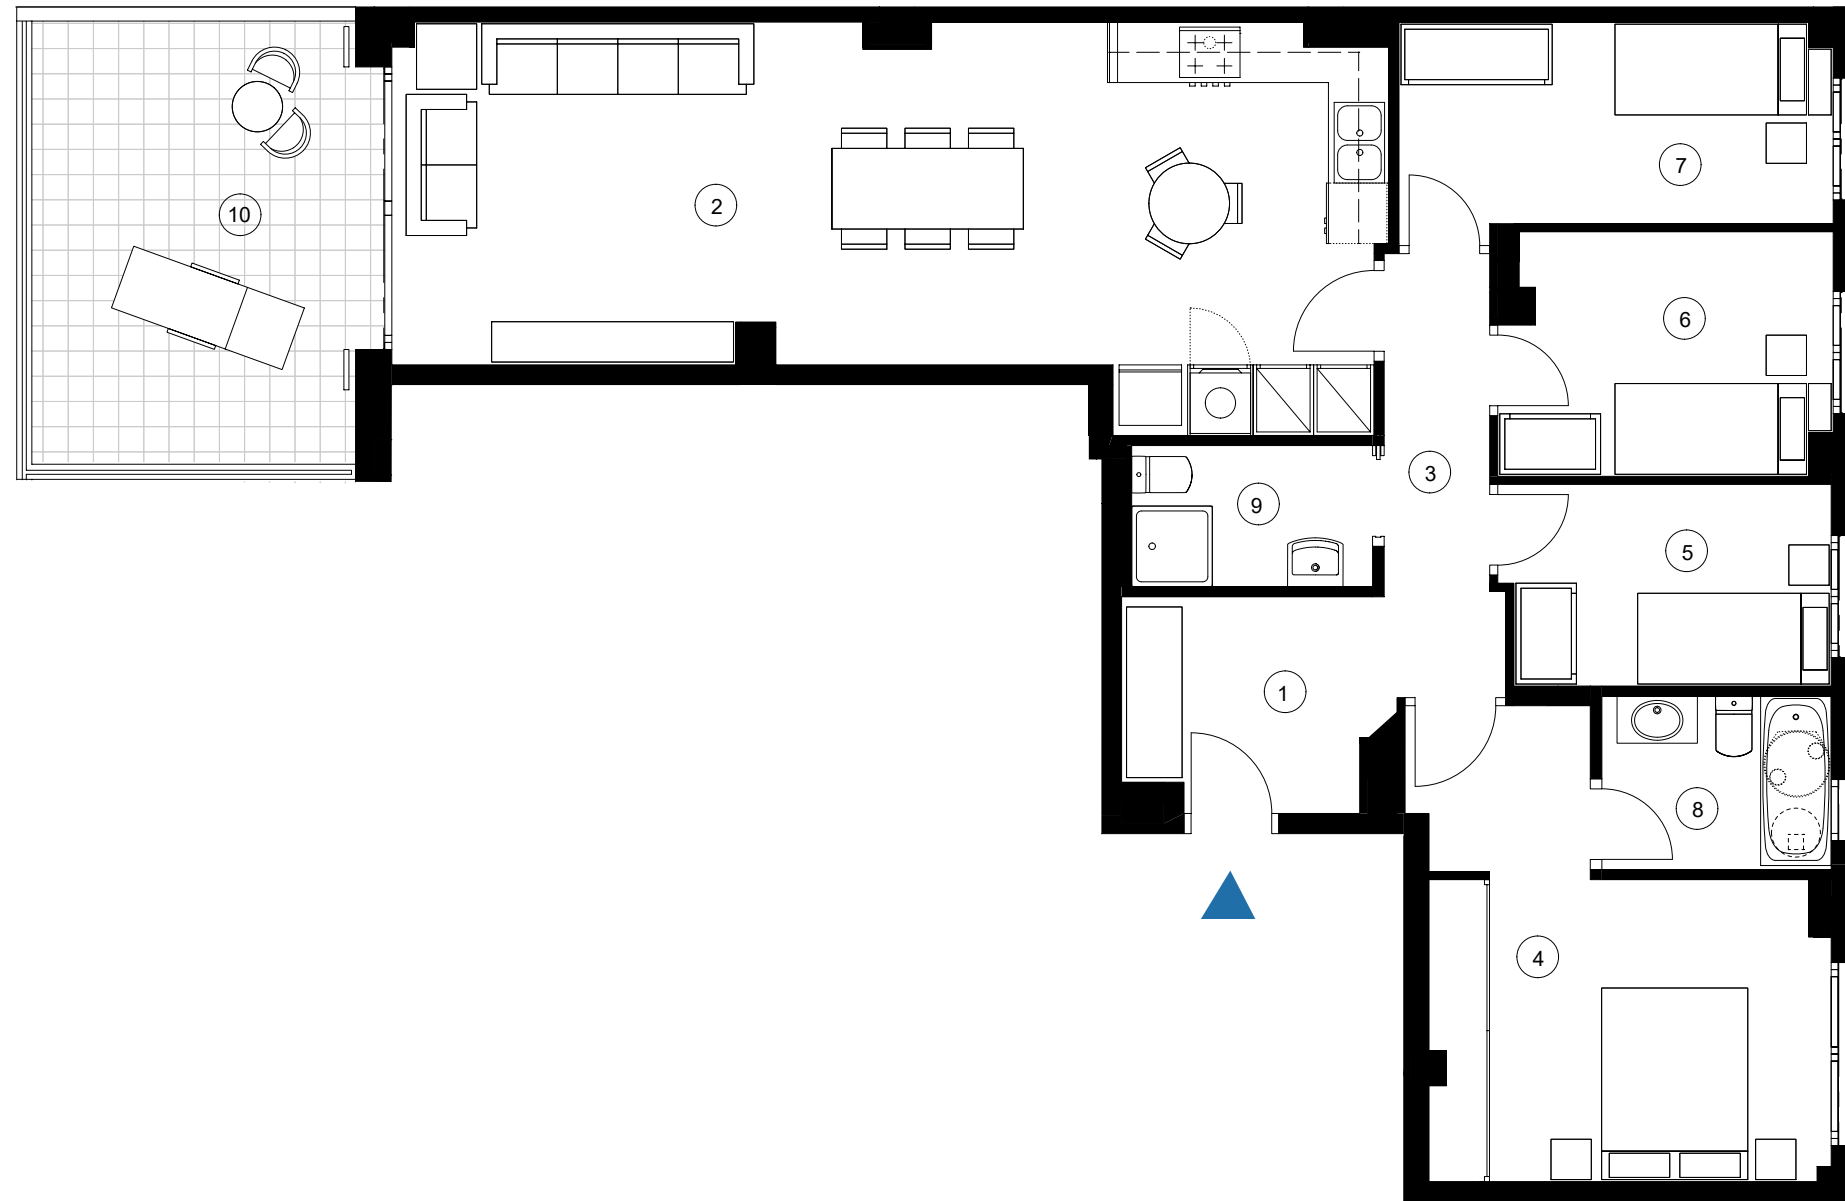

PLANTA BAIXA - Porta 1

SUPERFÍCIES ÚTILS HABITATGE

1. Rebedor	5,34 m ²
2. Menjador-Estar-Cuina	34,59 m ²
3. Distribuidor	4,71 m ²
4. Dormitori 1	14,73 m ²
5. Dormitori 2	6,46 m ²
6. Dormitori 3	7,71 m ²
7. Dormitori 4	8,75 m ²
8. Bany 1	3,91 m ²
9. Bany 2	3,35 m ²
10. Eixida	14,04 m ²

SUPERFÍCIES ÚTILS TOTALS

Total interior	89,55 m ²
Total exterior	14,04 m ²
Total útil	103,59 m ²

SUPERFÍCIE CONSTRUÏDA

Total	115,46 m ²
-------	-----------------------

ESCALA 1/75

