
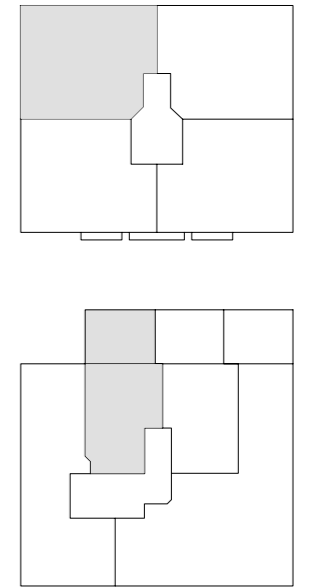
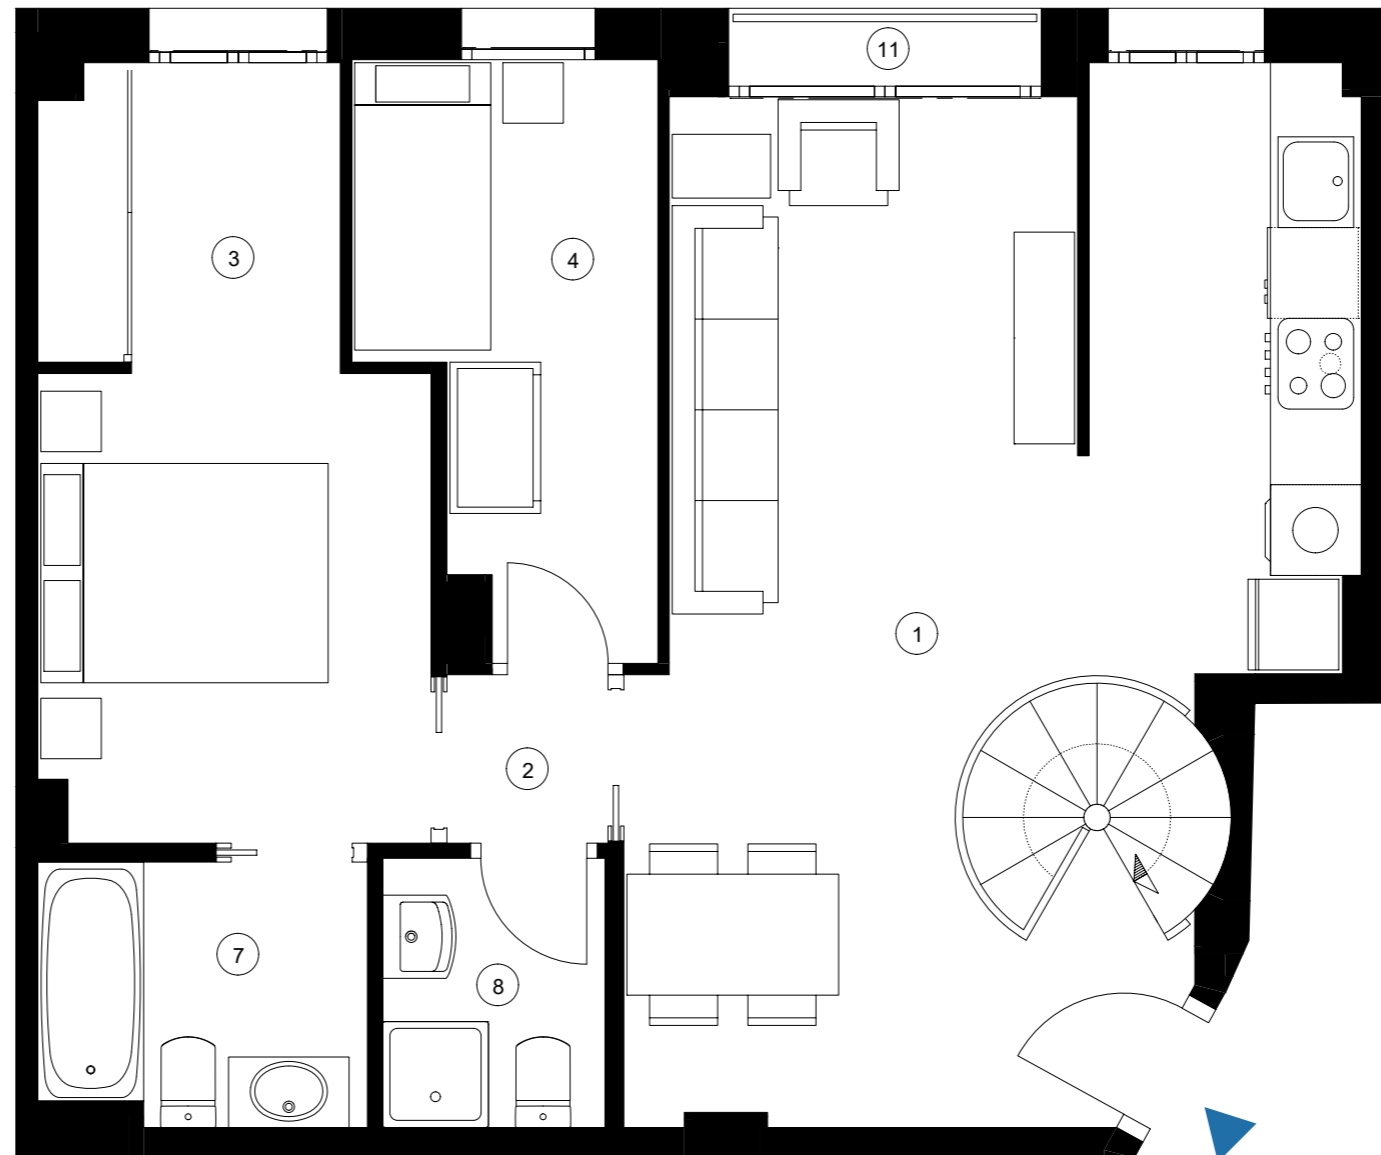


C/ Baltasar Oriol, 57

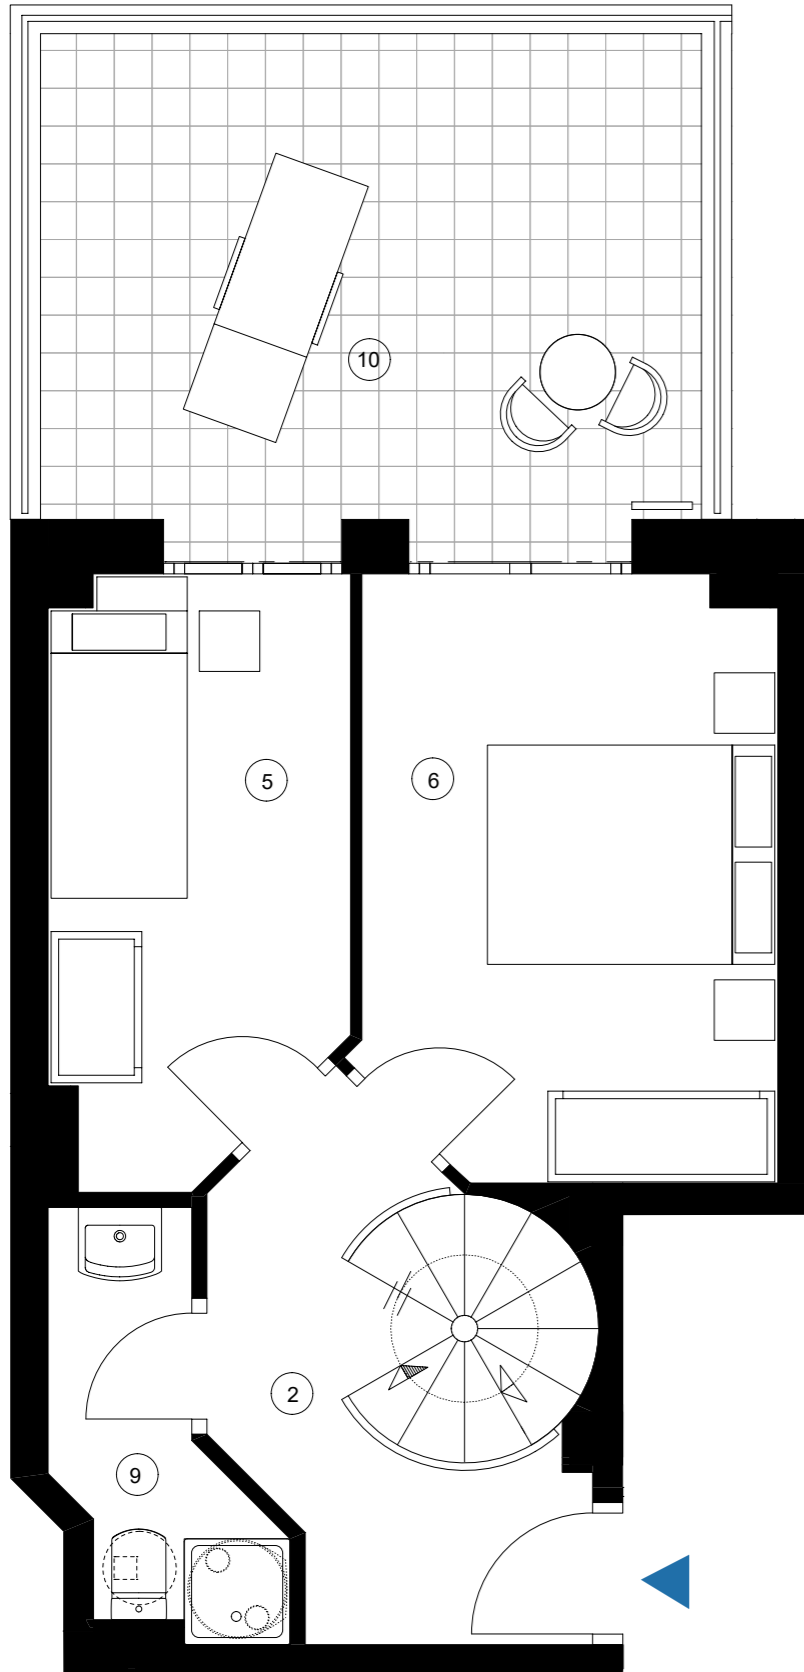

PLANTA PRIMERA - Porta 2

| SUPERFÍCIES ÚTILS HABITATGE | |
|-----------------------------|----------------------|
| 1. Menjador-Estar-Cuina | 28,88 m ² |
| 2. Distribuidor | 8,64 m ² |
| 3. Dormitori 1 | 12,19 m ² |
| 4. Dormitori 2 | 6,65 m ² |
| 5. Dormitori 3 | 7,43 m ² |
| 6. Dormitori 4 | 10,76 m ² |
| 7. Bany 1 | 3,70 m ² |
| 8. Bany 2 | 2,62 m ² |
| 9. Bany 3 | 3,02 m ² |
| 10. Eixida | 14,04 m ² |
| 11. Terrassa | 1,12 m ² |

| SUPERFÍCIES ÚTILS TOTALES | |
|---------------------------|----------------------|
| Total interior | 83,89 m ² |
| Total exterior | 15,16 m ² |
| Total útil | 99,05 m ² |

| SUPERFÍCIE CONSTRUÏDA | |
|-----------------------|-----------------------|
| Total | 107,29 m ² |

ESCALA 1/50

