


EDIFICI ELCANO

SABADELL

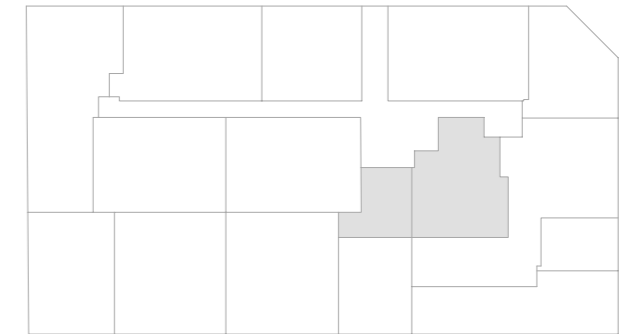

C/ d'Elcano 61-75, C/ de Nadal 2
Sabadell

PLANTA BAIXA

Porta 9

SUPERFÍCIES ÚTILS HABITATGE


1. Rebedor	3,09 m ²
2. Menjador-Estar-Cuina	21,45 m ²
3. Dormitori 1	13,25 m ²
4. Bany 1	5,31 m ²
5. Safareig	1,06 m ²
6. Pati	21,03 m ²

SUPERFÍCIES ÚTILS TOTALS

Total interior	44,16 m ²
Total exterior	21,03 m ²
Total útil	65,19 m ²

SUPERFÍCIE CONSTRUÏDA

Total	62,53 m ²
-------	----------------------

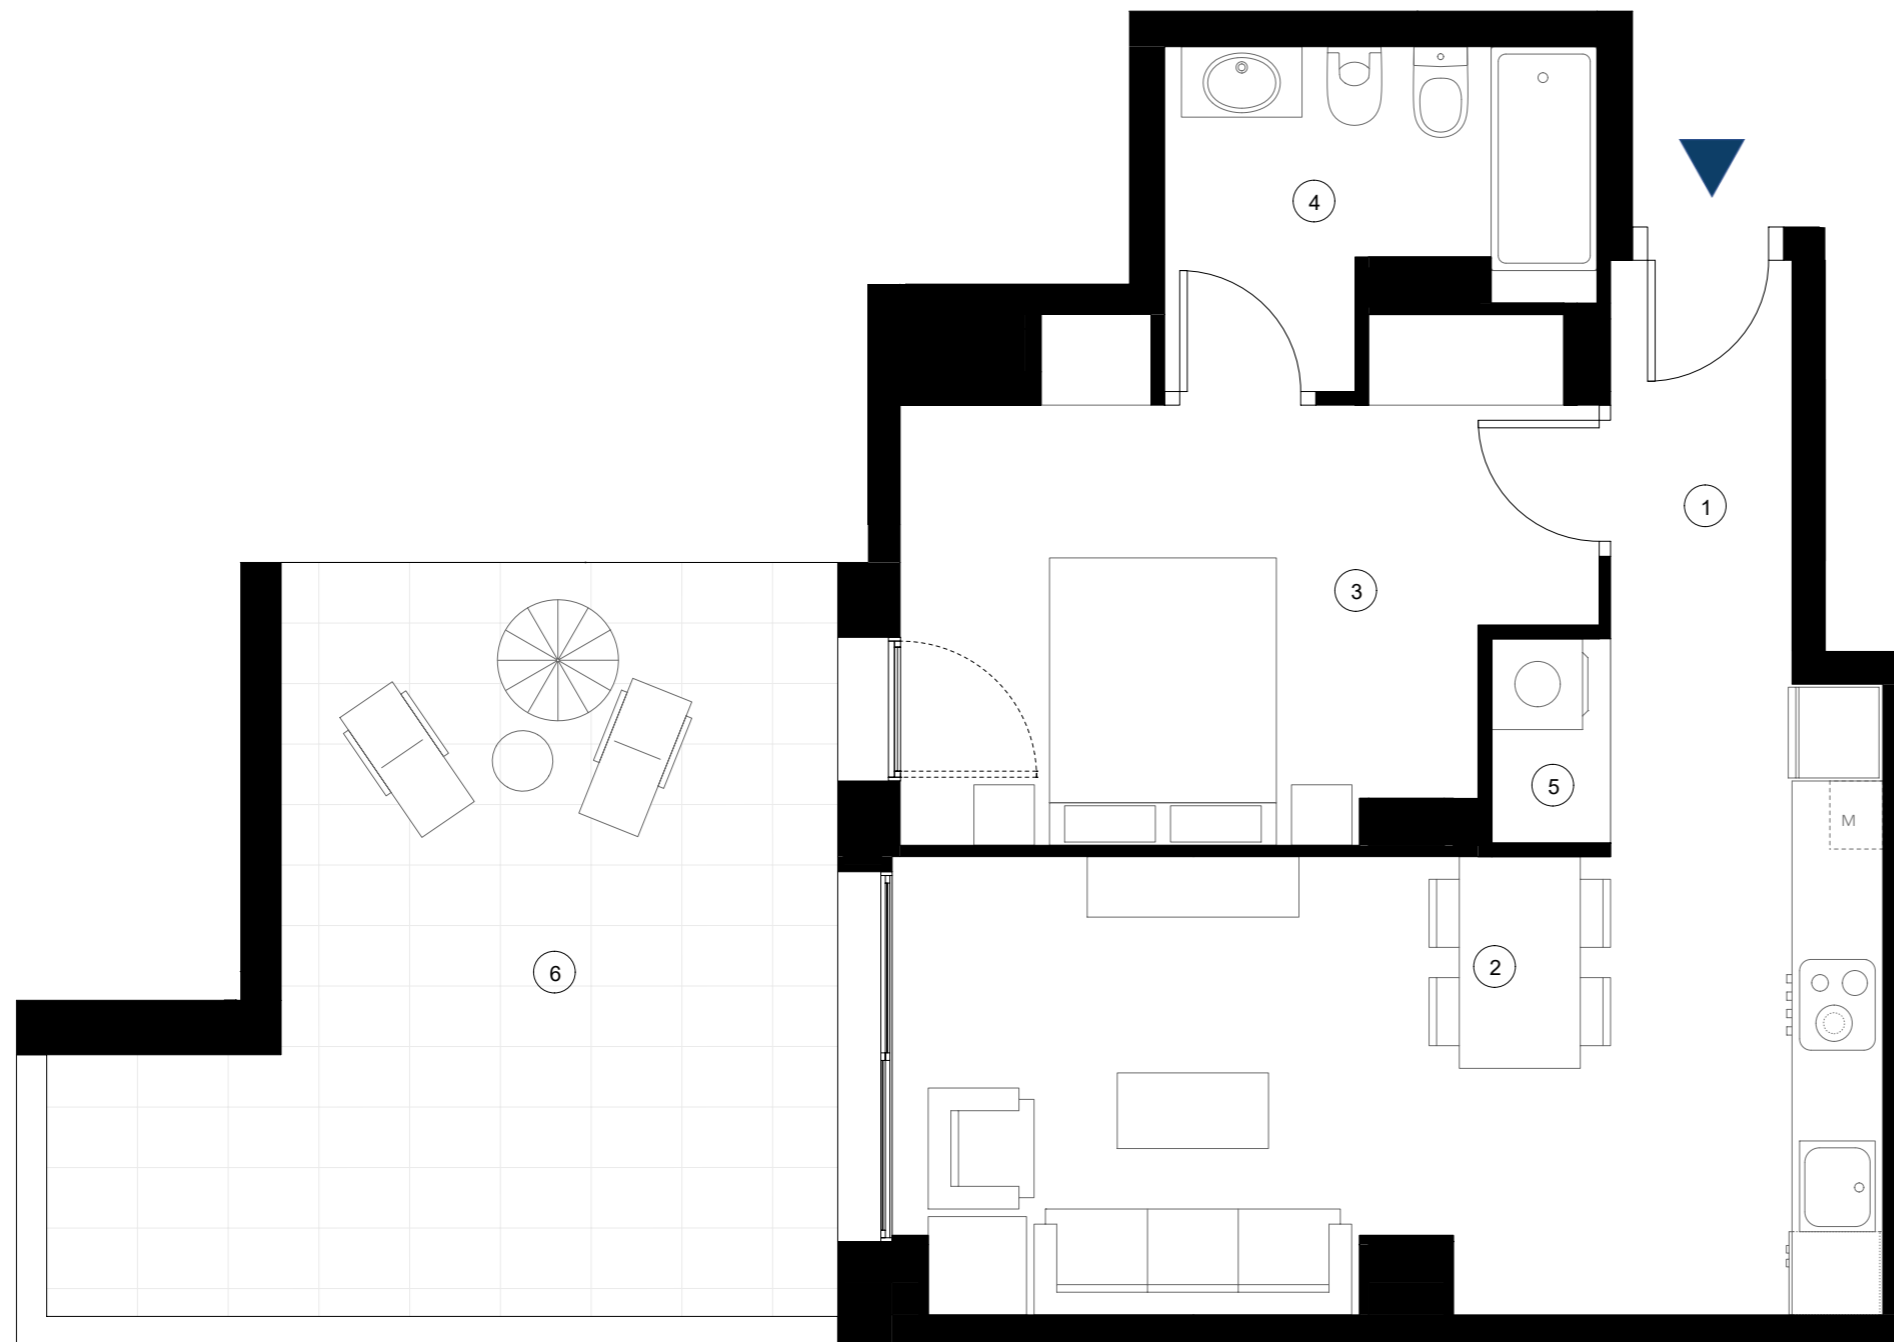

ESCALA 1/50

