


# EDIFICI ELCANO

SABADELL

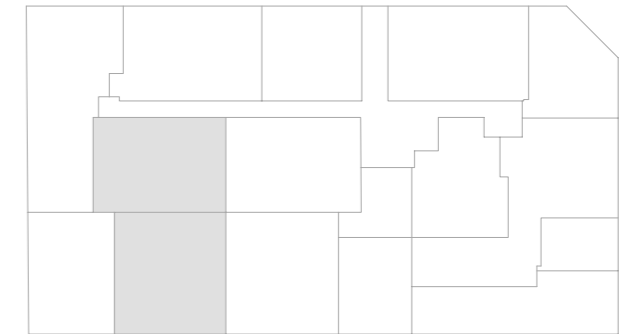

C/ d'Elcano 61-75, C/ de Nadal 2  
Sabadell

## PLANTA BAIXA

### Porta 2

#### SUPERFÍCIES ÚTILS HABITATGE


1. Menjador-Estar-Cuina	27,47 m <sup>2</sup>
2. Distribuidor	2,16 m <sup>2</sup>
3. Dormitori 1	12,18 m <sup>2</sup>
4. Dormitori 2	8,16 m <sup>2</sup>
5. Bany 1	3,66 m <sup>2</sup>
6. Bany 2	3,50 m <sup>2</sup>
7. Pati	64,58 m <sup>2</sup>

#### SUPERFÍCIES ÚTILS TOTALS

Total interior	57,13 m <sup>2</sup>
Total exterior	64,58 m <sup>2</sup>
Total útil	121,71 m <sup>2</sup>

#### SUPERFÍCIE CONSTRUÏDA

Total	76,08 m <sup>2</sup>
-------	----------------------

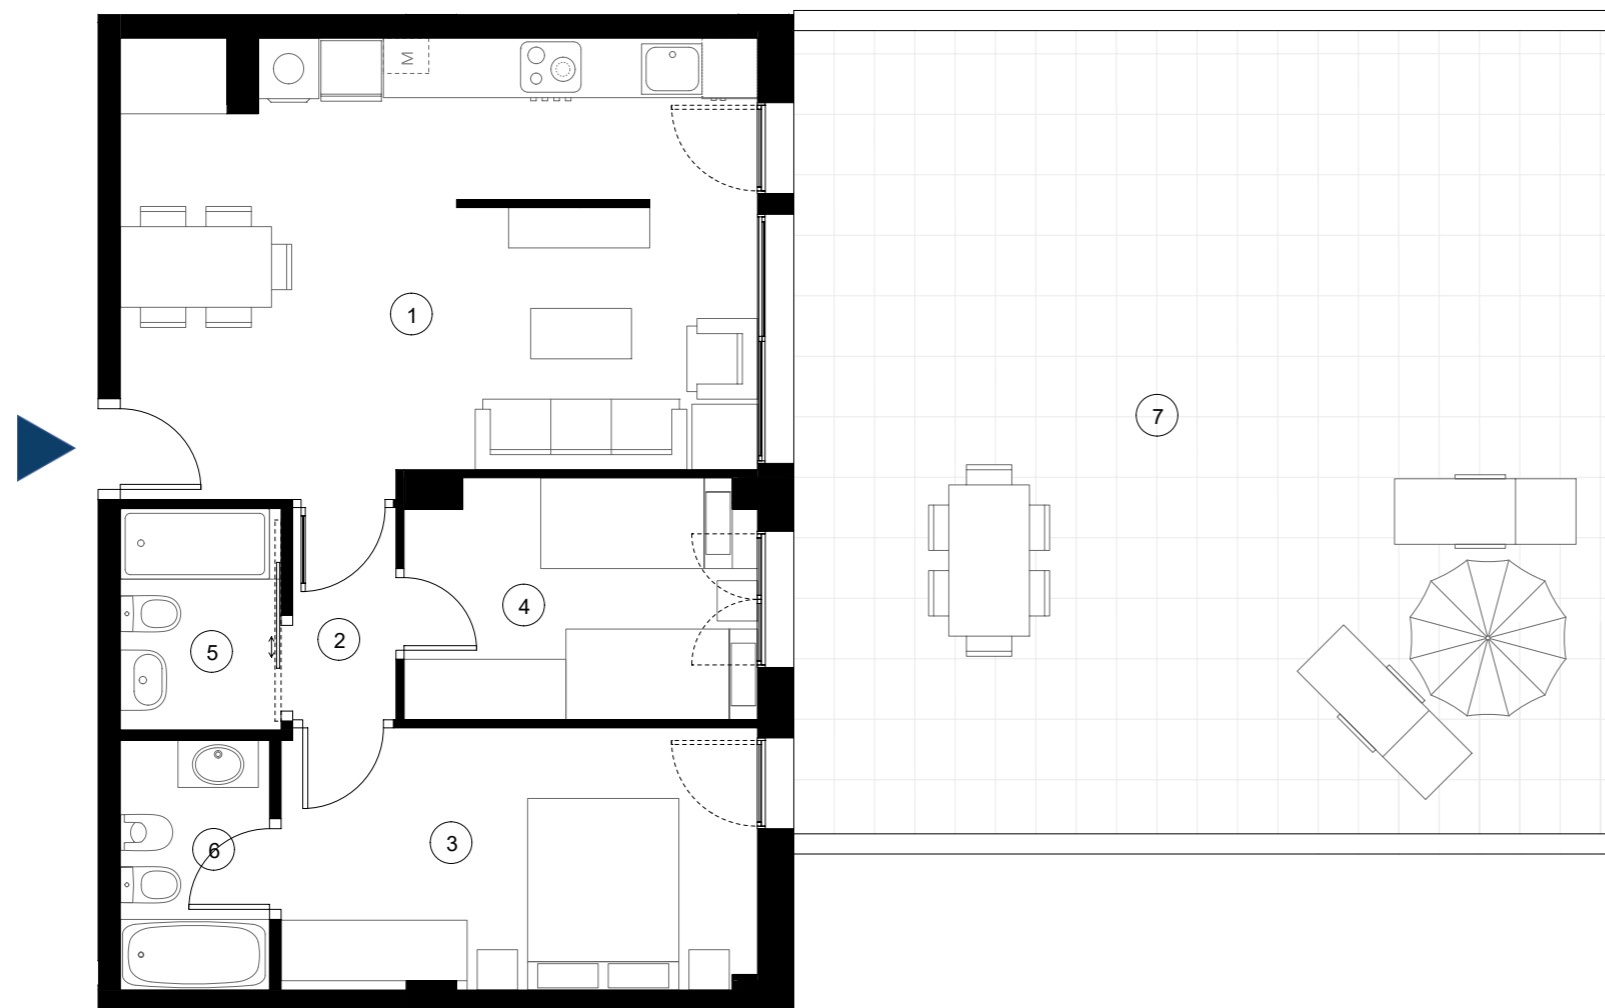

ESCALA 1/75

