


EDIFICI ELCANO

SABADELL

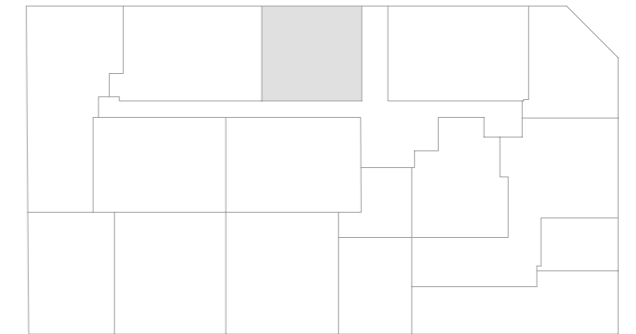

C/ d'Elcano 61-75, C/ de Nadal 2
Sabadell

PLANTA BAIXA

Porta 5

SUPERFÍCIES ÚTILS HABITATGE

| | |
|-------------------------|----------------------|
| 1. Menjador-Estar-Cuina | 24,99 m ² |
| 2. Dormitori 1 | 11,85 m ² |
| 3. Bany 1 | 3,82 m ² |
| 4. Terrassa | 2,05 m ² |

SUPERFÍCIES ÚTILS TOTALS

| | |
|----------------|----------------------|
| Total interior | 40,66 m ² |
| Total exterior | 2,05 m ² |
| Total útil | 42,71 m ² |

SUPERFÍCIE CONSTRUÏDA

| | |
|-------|----------------------|
| Total | 53,95 m ² |
|-------|----------------------|



ESCALA 1/50

