


EDIFICI MIRADOR

SABADELL

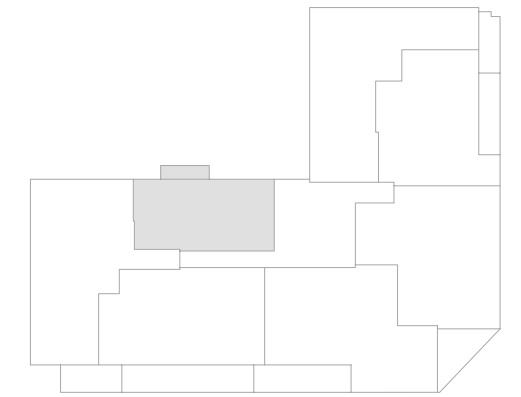

Crta. de Barcelona 685,
C. de Ramon Berenguer 3
Sabadell

PLANTA PRIMERA-SEGONA Porta A1

SUPERFÍCIES ÚTILS HABITATGE


1. Menjador-Estar-Cuina	23,88 m ²
2. Distribuidor	2,02 m ²
3. Dormitori 1	11,13 m ²
4. Bany 1	4,31 m ²
5. Safareig	0,88 m ²
6. Balcó	3,20 m ²

SUPERFÍCIES ÚTILS TOTALS

Total interior	42,22 m ²
Total exterior	3,20 m ²
Total útil	45,42 m ²

SUPERFÍCIE CONSTRUÏDA

Total	58,35 m ²
-------	----------------------

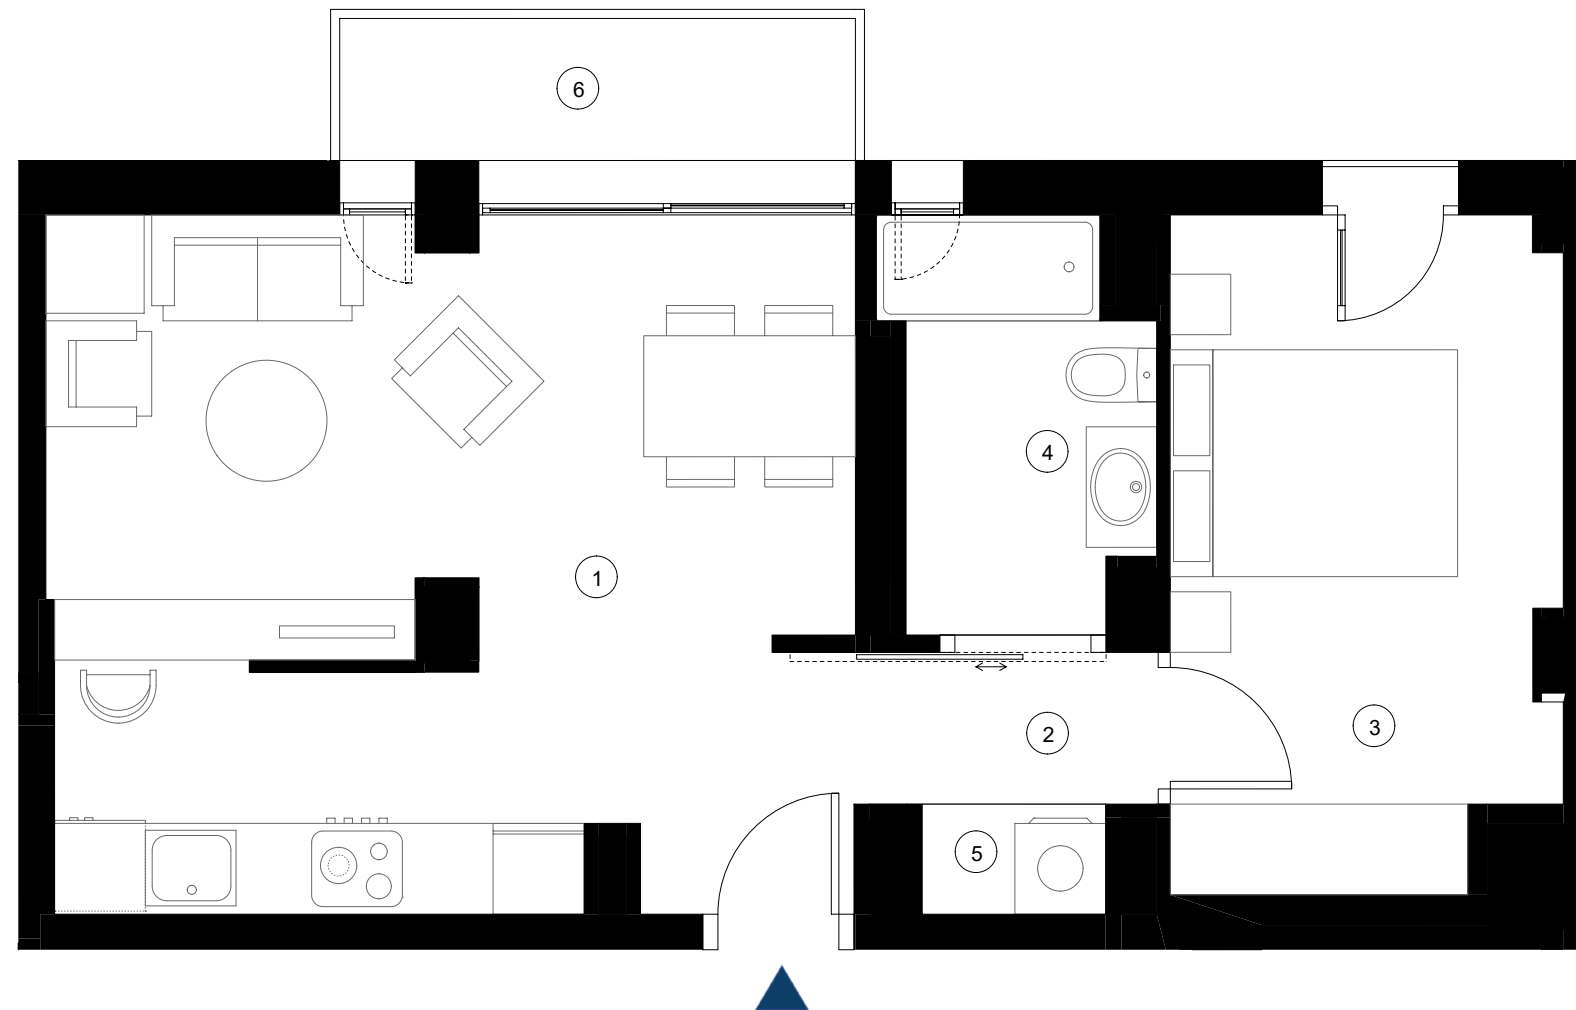

ESCALA 1/50

