


# EDIFICI MIRADOR

SABADELL

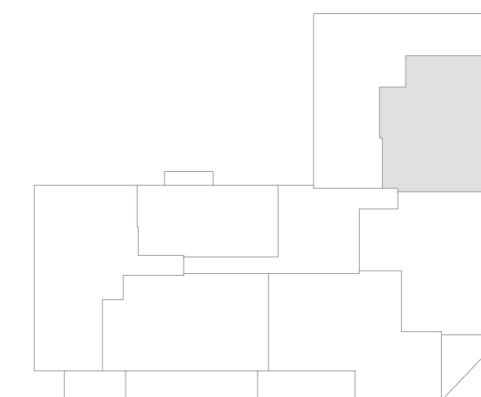

Crta. de Barcelona 685,  
C. de Ramon Berenguer 3  
Sabadell

## PLANTA PRIMERA-SEGONA Porta B2

### SUPERFÍCIES ÚTILS HABITATGE


1. Menjador-Estar-Cuina	29,99 m <sup>2</sup>
2. Distribuidor	2,78 m <sup>2</sup>
3. Dormitori 1	12,55 m <sup>2</sup>
4. Dormitori 2	8,15 m <sup>2</sup>
5. Bany 1	6,01 m <sup>2</sup>
6. Safareig	0,90 m <sup>2</sup>
7. Balcó	8,74 m <sup>2</sup>

### SUPERFÍCIES ÚTILS TOTALS

Total interior	60,38 m <sup>2</sup>
Total exterior	8,74 m <sup>2</sup>
Total útil	69,12 m <sup>2</sup>

### SUPERFÍCIE CONSTRUÏDA

Total	86,71 m <sup>2</sup>
-------	----------------------

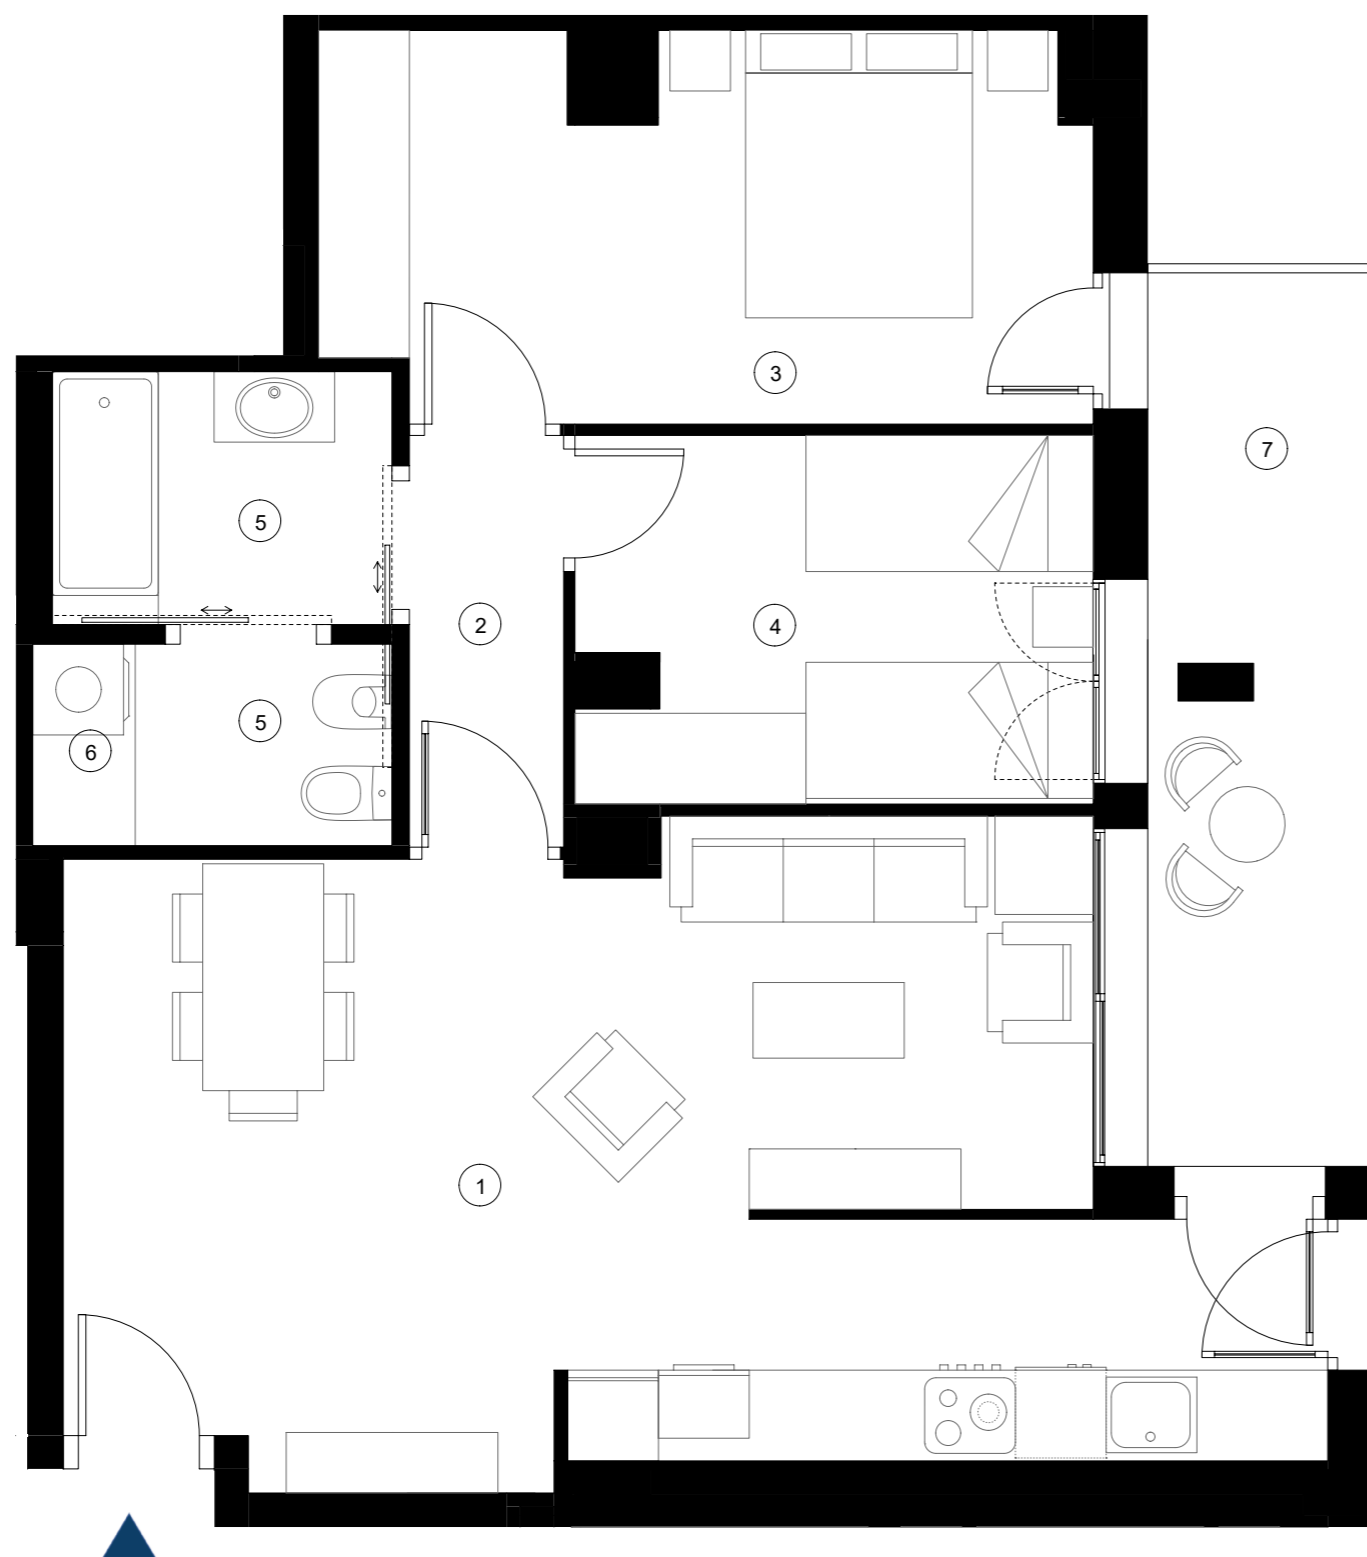

ESCALA 1/50

