



C/ Marquès de Cornellà 80 amb C/ Camí Vell de Sant Boi 11-15.

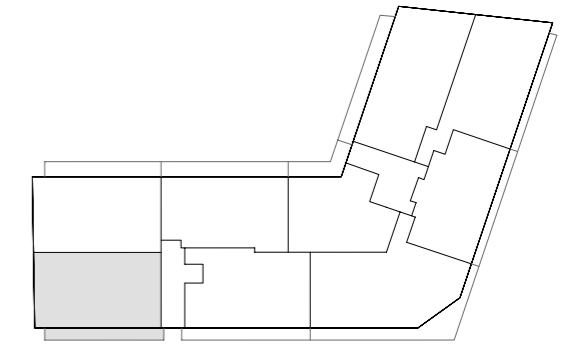

Marquès de Cornellà

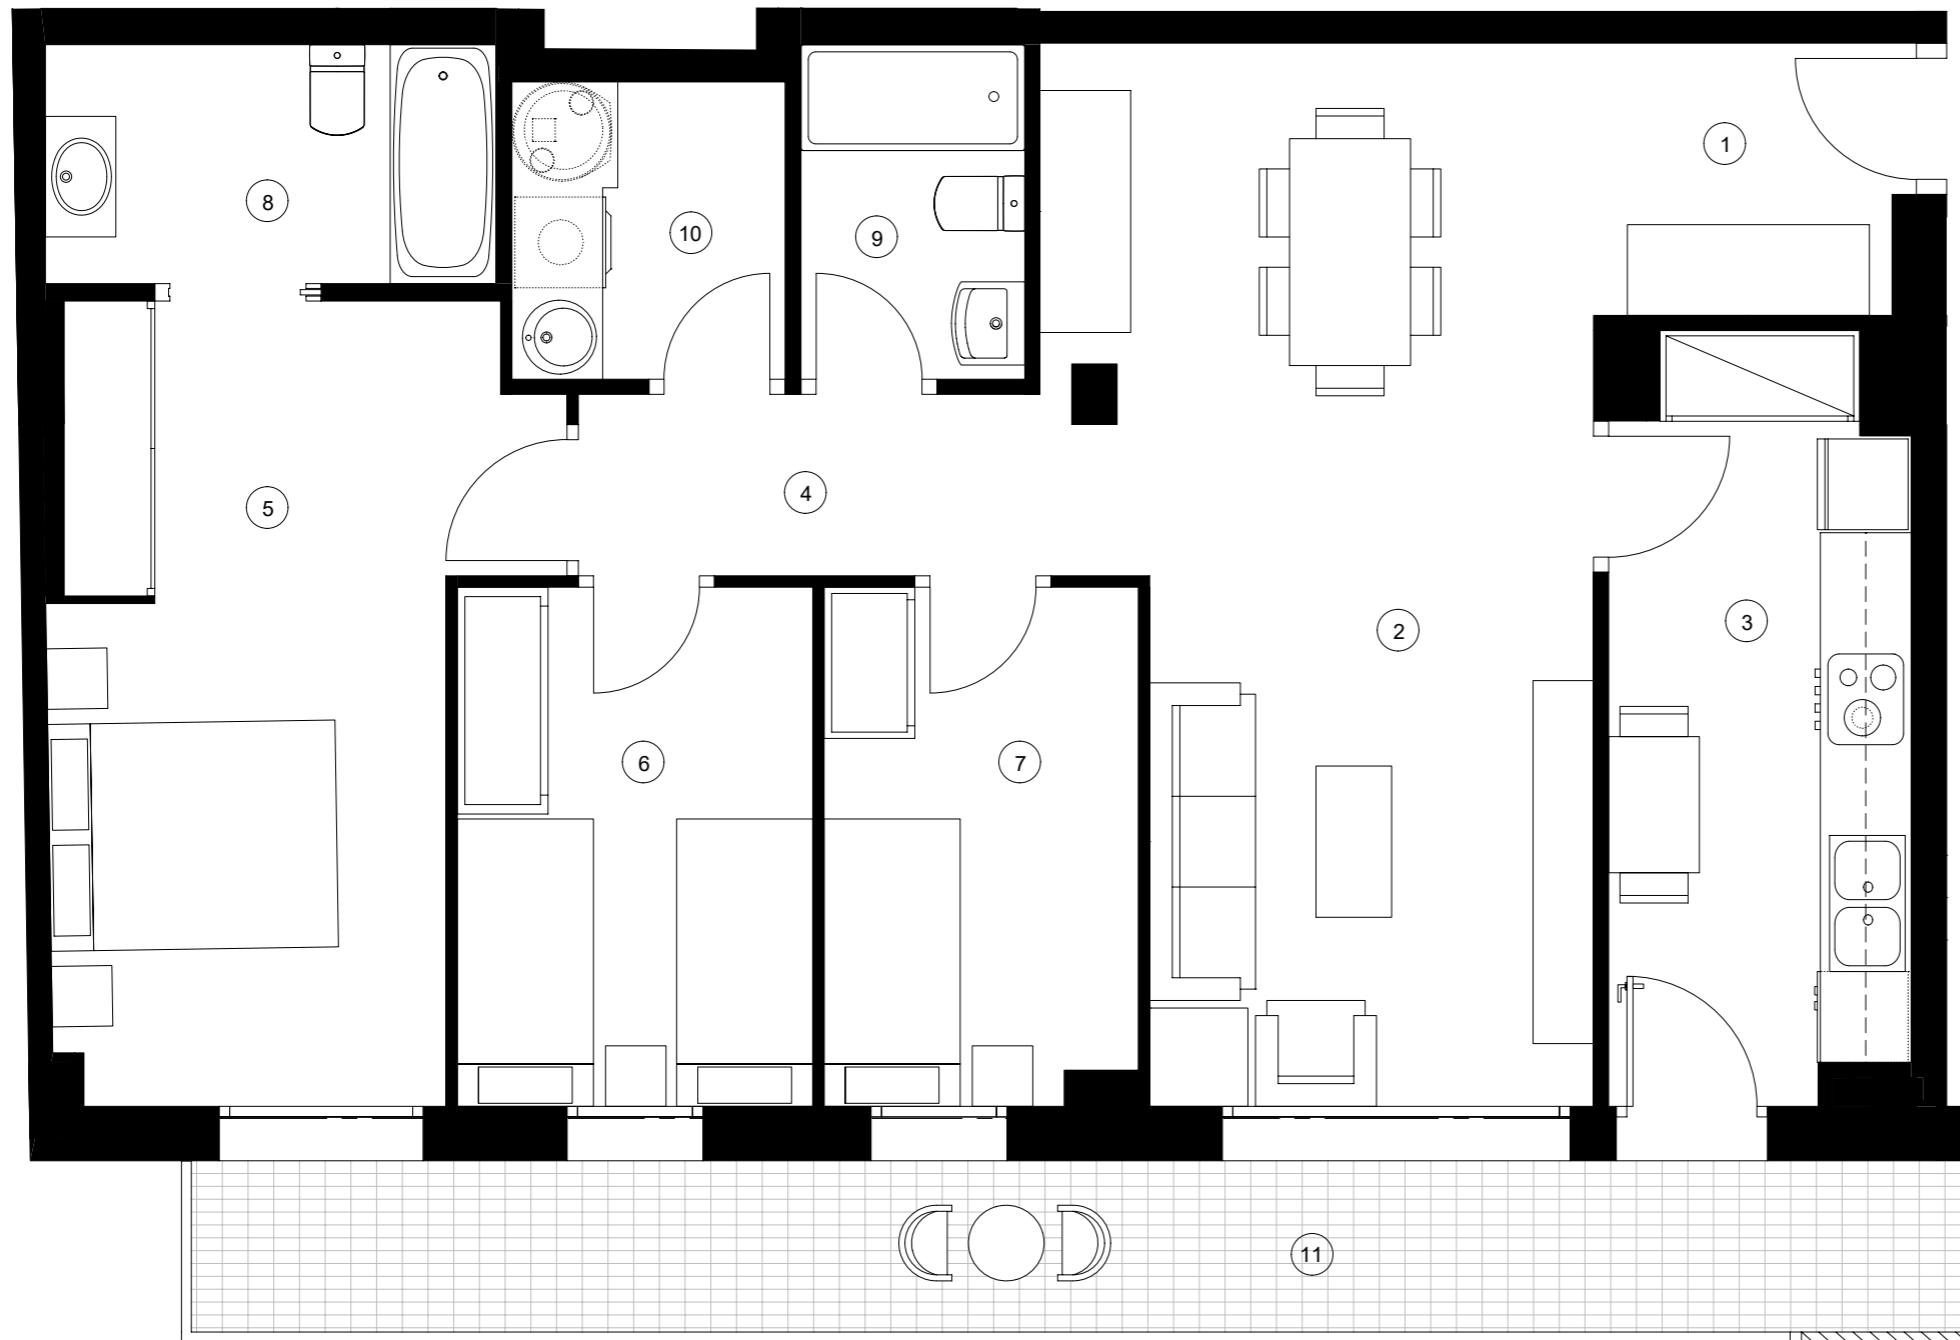

PLANTA TIPUS - Escala A Porta 1

SUPERFÍCIES ÚTILS HABITATGE	
1. Rebedor	3,71 m ²
2. Menjador-Estar	23,07 m ²
3. Cuina	9,64 m ²
4. Distribuidor	3,66 m ²
5. Dormitori 1	15,06 m ²
6. Dormitori 2	8,07 m ²
7. Dormitori 3	7,01 m ²
8. Bany 1	4,71 m ²
9. Bany 2	3,27 m ²
10. Safareig	3,55 m ²
11. Terrassa	13,29 m ²

SUPERFÍCIES ÚTILS TOTALS	
Total interior	81,75 m ²
Total exterior	13,29 m ²
Total útil	95,04 m ²

SUPERFÍCIE CONSTRUÏDA	
Total	105,01 m ²

ESCALA 1/50

