



C/ Marquès de Cornellà 80 amb C/ Camí Vell de Sant Boi 11-15.

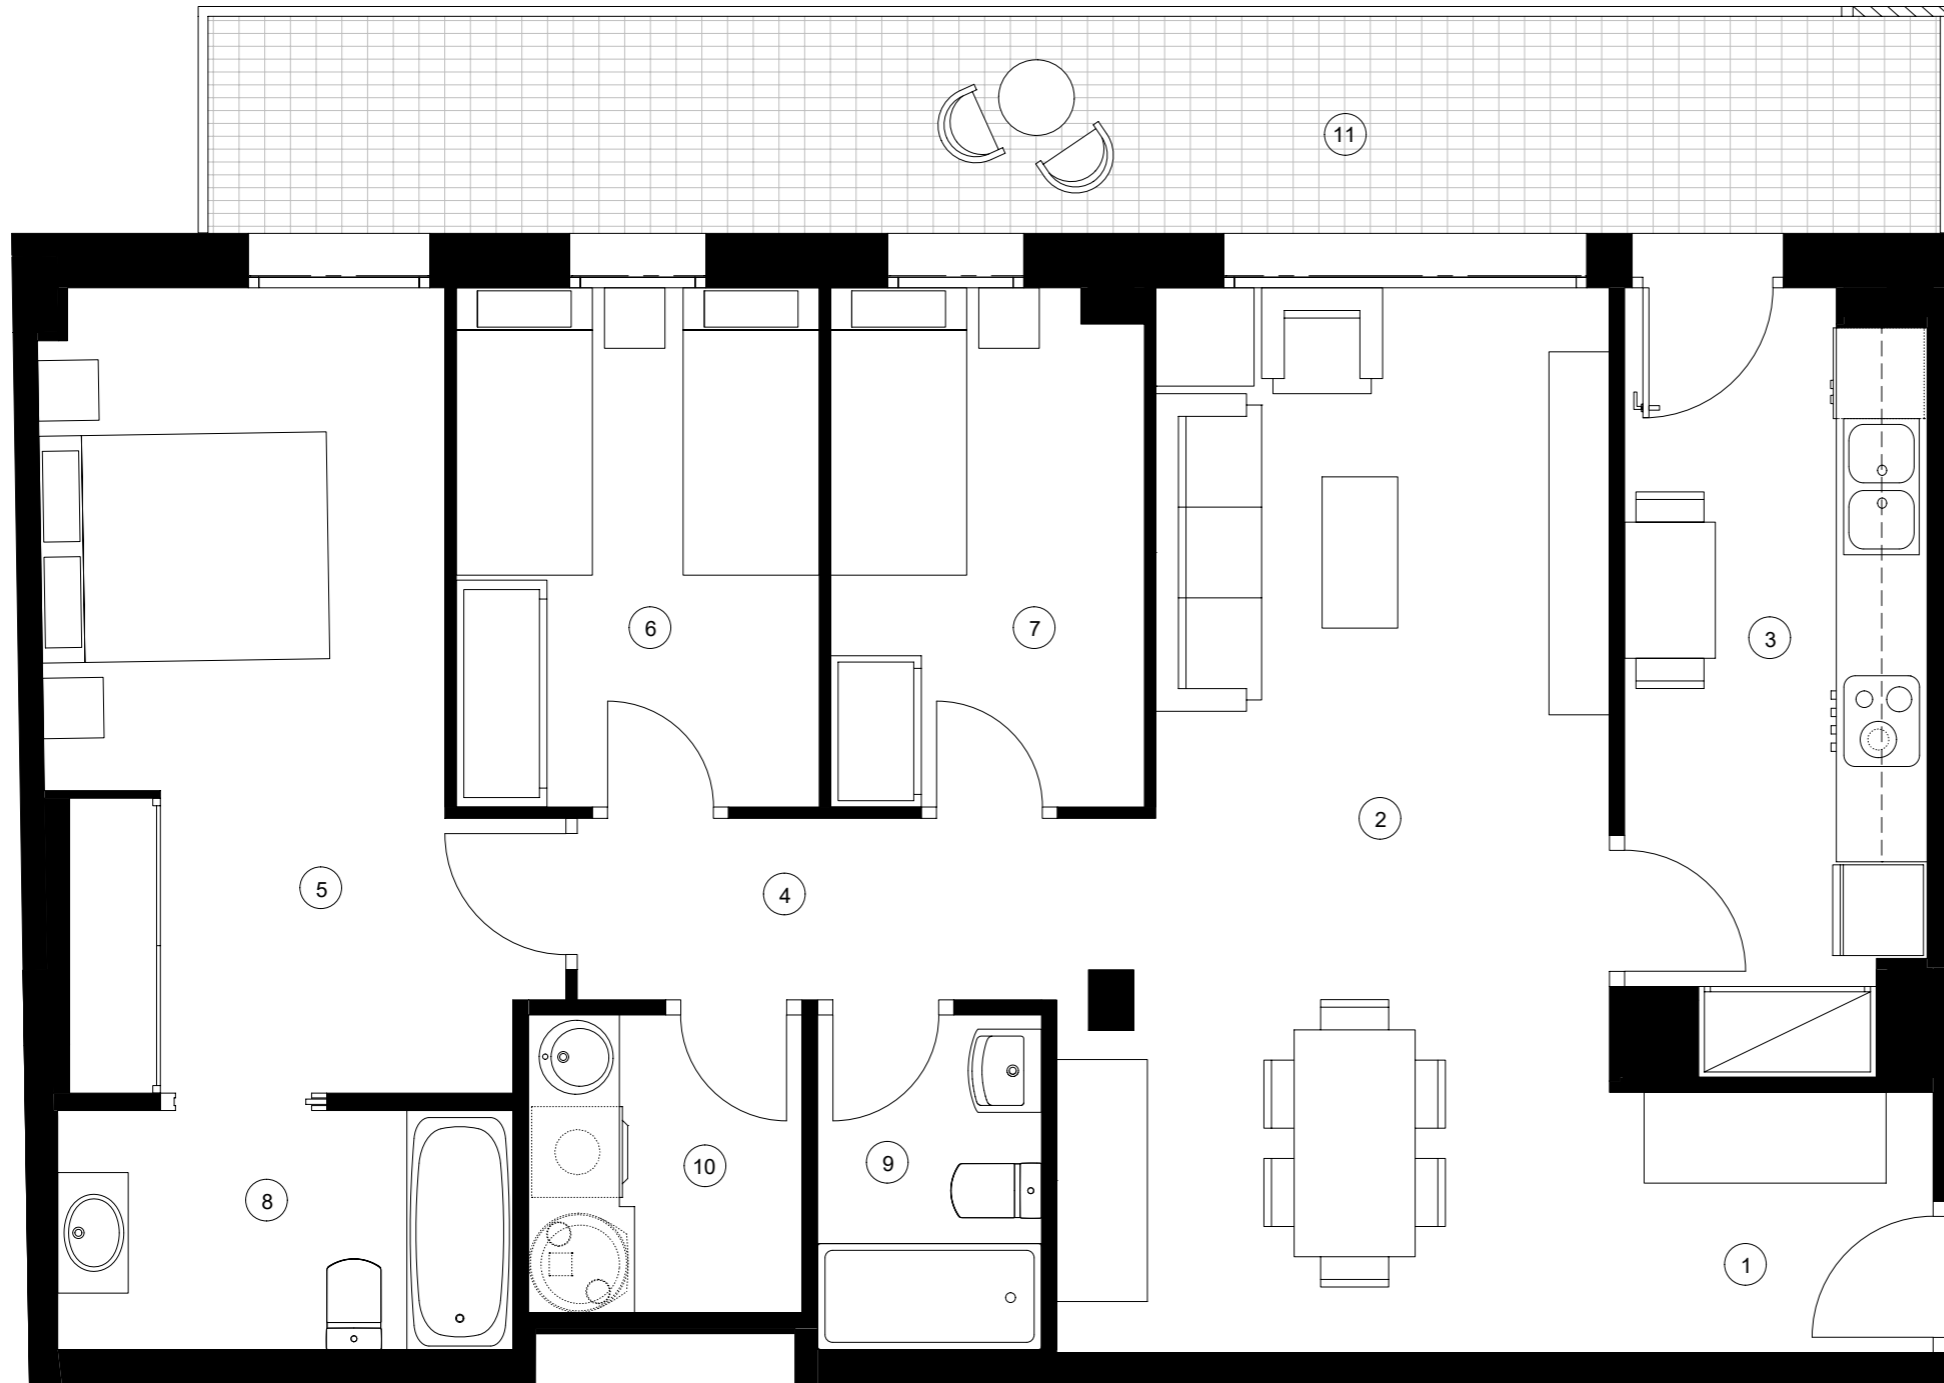

Marquès de Cornellà

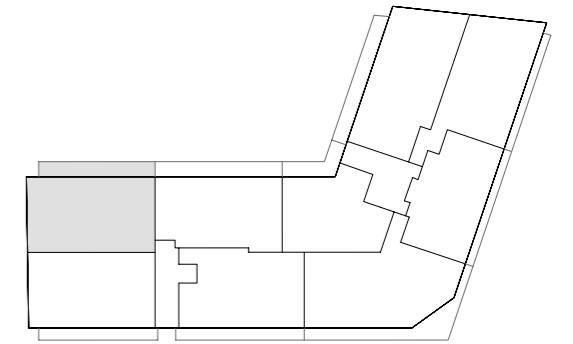


**PLANTA TIPUS - Escala A Porta 2**

SUPERFÍCIES ÚTILS HABITATGE	
1. Rebedor	3,68 m <sup>2</sup>
2. Menjador-Estar	23,32 m <sup>2</sup>
3. Cuina	9,72 m <sup>2</sup>
4. Distribuidor	3,80 m <sup>2</sup>
5. Dormitori 1	15,24 m <sup>2</sup>
6. Dormitori 2	8,24 m <sup>2</sup>
7. Dormitori 3	7,02 m <sup>2</sup>
8. Bany 1	4,75 m <sup>2</sup>
9. Bany 2	3,27 m <sup>2</sup>
10. Safareig	3,55 m <sup>2</sup>
11. Terrassa	16,44 m <sup>2</sup>

SUPERFÍCIES ÚTILS TOTALS	
Total interior	82,59 m <sup>2</sup>
Total exterior	16,44 m <sup>2</sup>
Total útil	99,03 m <sup>2</sup>

SUPERFÍCIE CONSTRUÏDA	
Total	107,23 m <sup>2</sup>

ESCALA 1/50

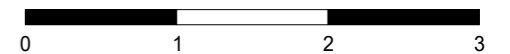

TOTA LA INFORMACIÓ EXIGIDA PER EL R.D. 515-89 DE 21 D' ABRIL I LLEI 18/2007 DRET A L'HABITATGE NO INCLOSA EN AQUESTA PUBLICITAT ES TROBA A LA SEVA DISPOSICIÓ A LES OFICINES CENTRALS