



C/ Marquès de Cornellà 80 amb C/ Camí Vell de Sant Boi 11-15.

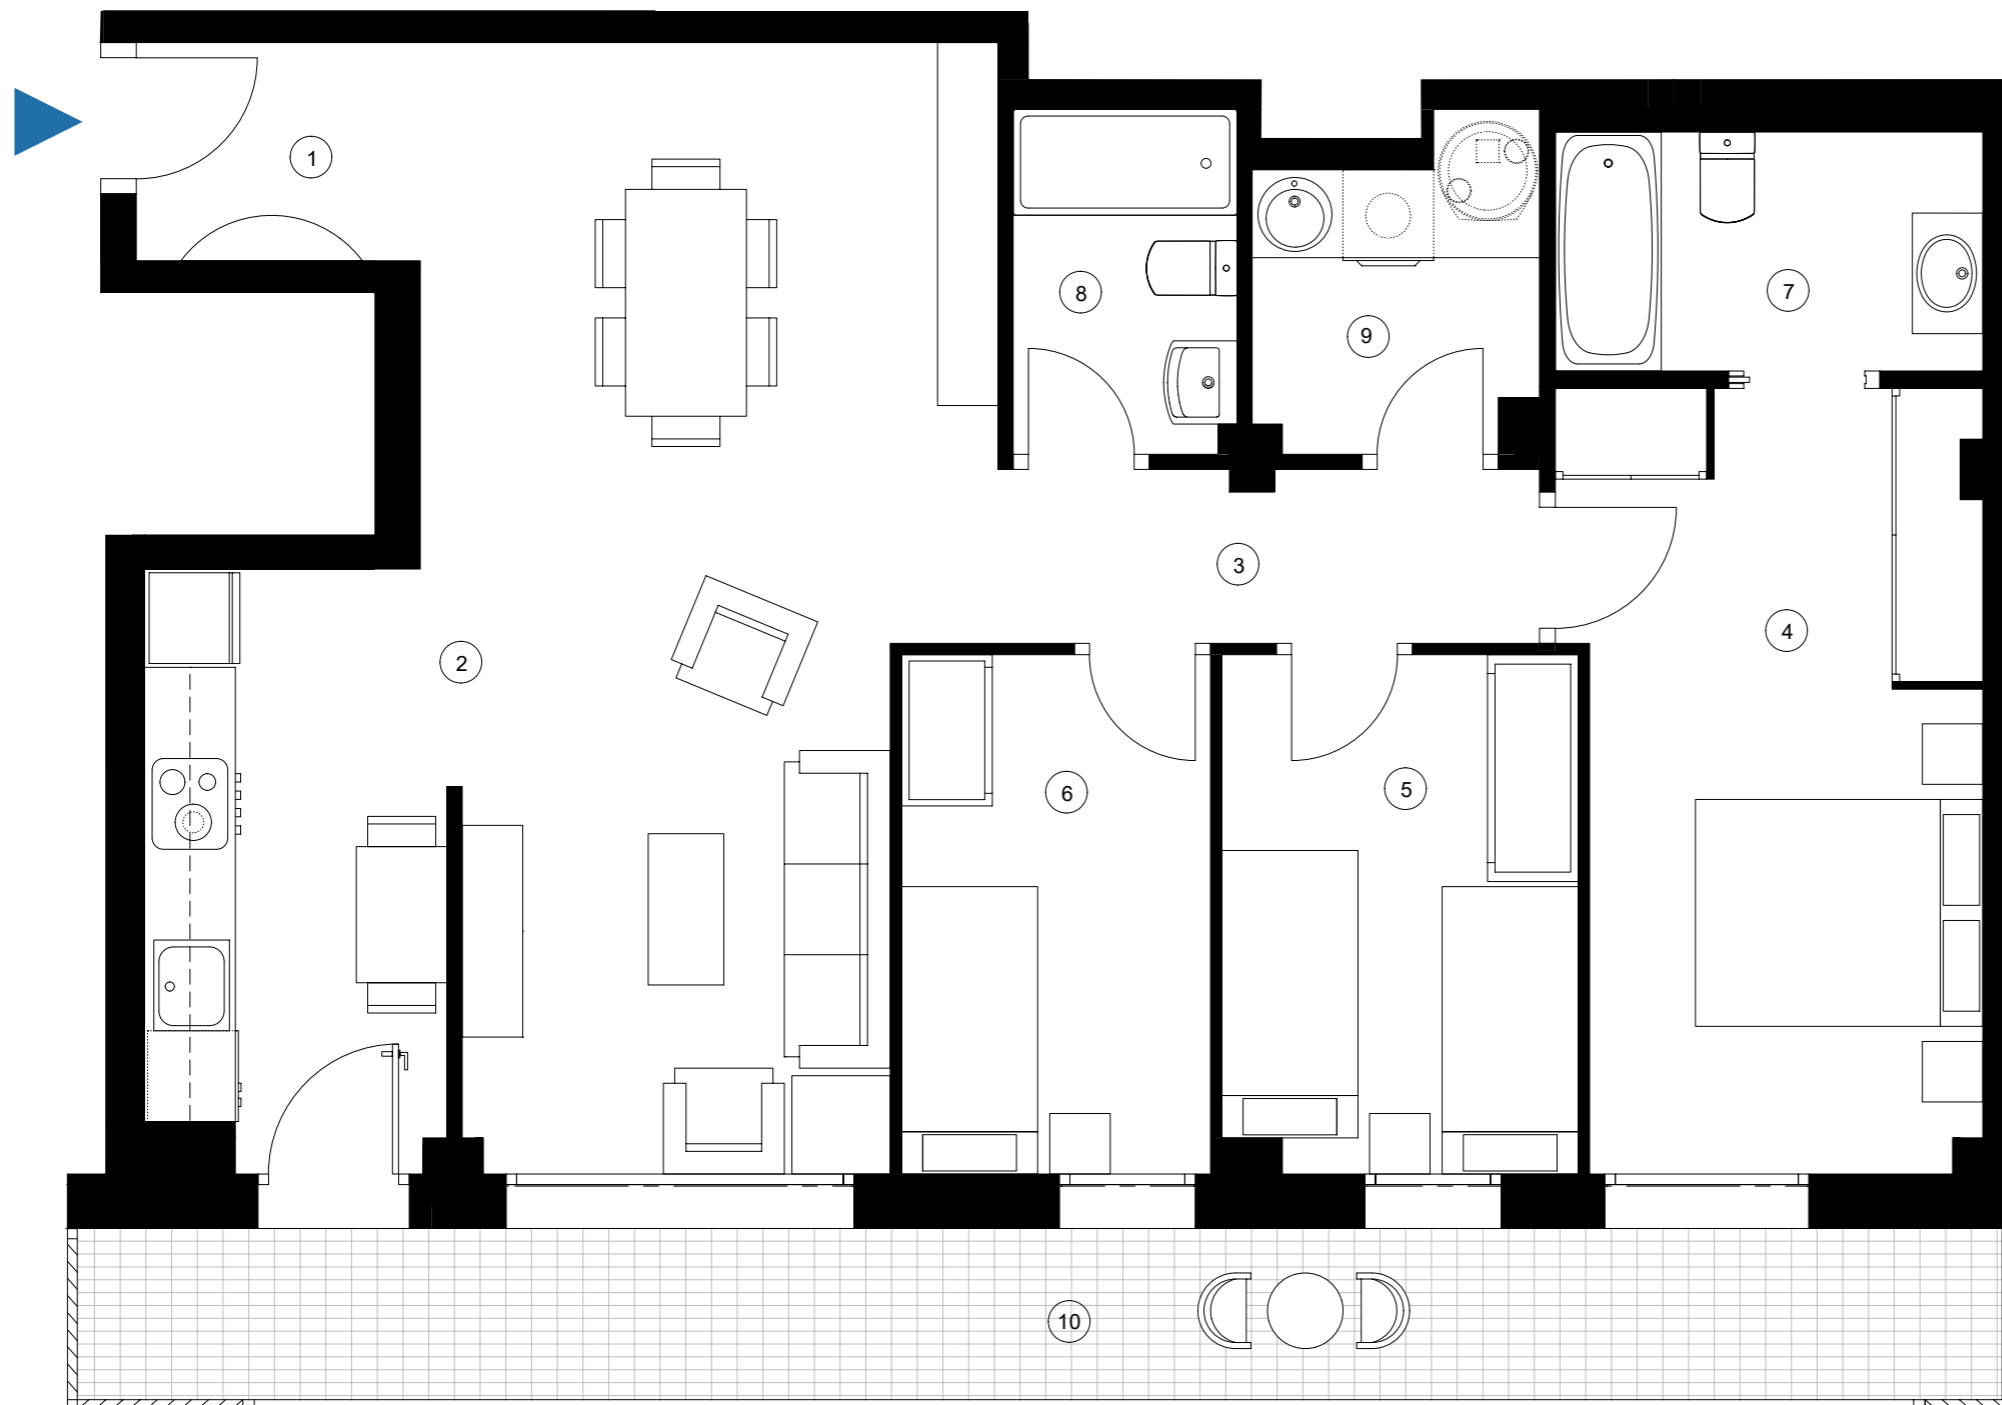

Marquès de Cornellà

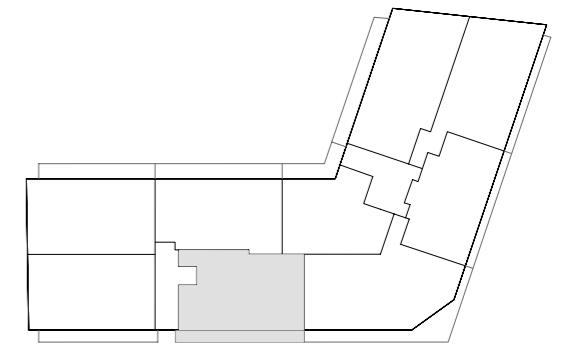

PLANTA TIPUS - Escala A Porta 4

SUPERFÍCIES ÚTILS HABITATGE	
1. Rebedor	2,71 m ²
2. Menjador-Estar	32,83 m ²
3. Distribuidor	4,07 m ²
4. Dormitori 1	13,78 m ²
5. Dormitori 2	8,00 m ²
6. Dormitori 3	7,01 m ²
7. Bany 1	4,47 m ²
8. Bany 2	3,49 m ²
9. Safareig	3,71 m ²
10. Terrassa	14,41 m ²

SUPERFÍCIES ÚTILS TOTALS	
Total interior	80,07 m ²
Total exterior	14,41 m ²
Total útil	94,48 m ²

SUPERFÍCIE CONSTRUÏDA	
Total	103,11 m ²

ESCALA 1/50

