
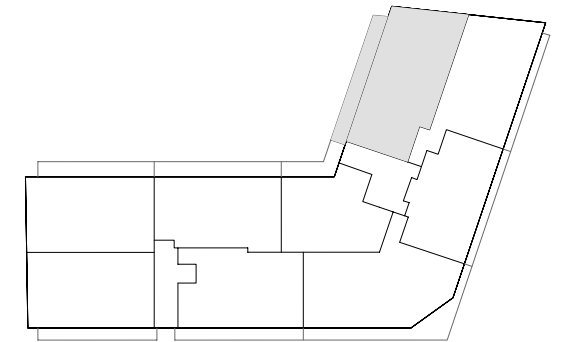


C/ Marquès de Cornellà 80 amb C/ Camí Vell de Sant Boi 11-15.

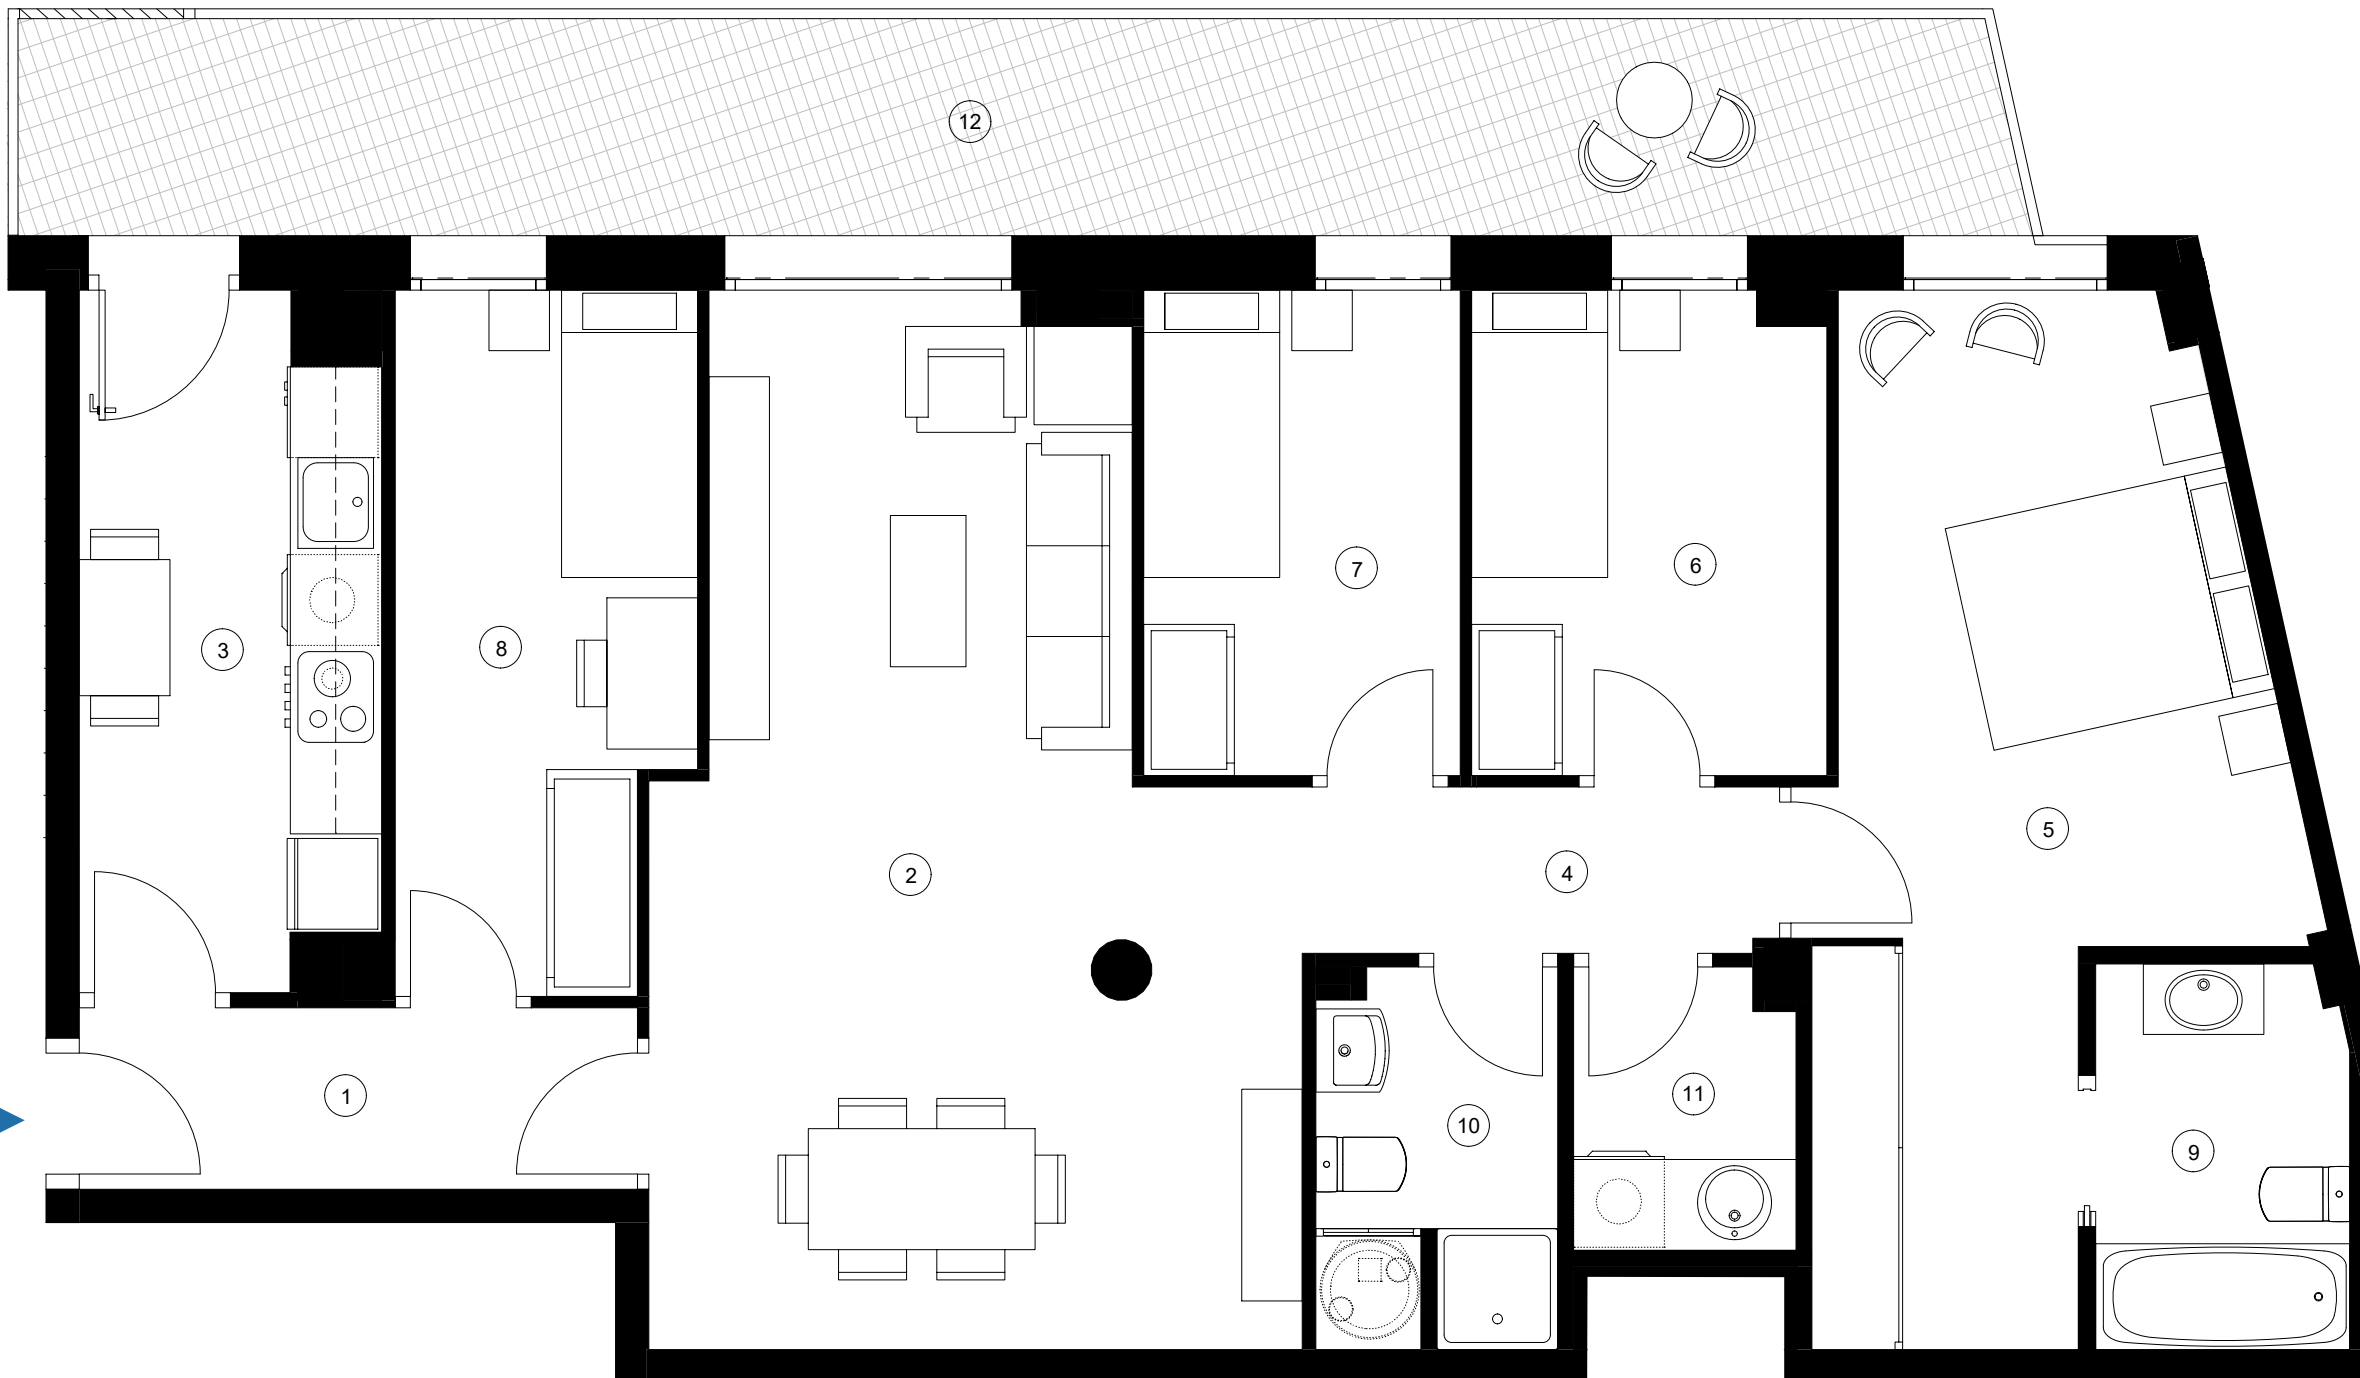

**PLANTA TIPUS - Escala B Porta 1**

SUPERFÍCIES ÚTILS HABITATGE	
1. Rebedor	4,43 m <sup>2</sup>
2. Menjador-Estar	24,99 m <sup>2</sup>
3. Cuina	8,74 m <sup>2</sup>
4. Distribuidor	3,45 m <sup>2</sup>
5. Dormitori 1	16,98 m <sup>2</sup>
6. Dormitori 2	7,43 m <sup>2</sup>
7. Dormitori 3	6,72 m <sup>2</sup>
8. Dormitori 4	8,74 m <sup>2</sup>
9. Bany 1	4,22 m <sup>2</sup>
10. Bany 2	3,89 m <sup>2</sup>
11. Safareig	2,67 m <sup>2</sup>
12. Terrassa	18,90 m <sup>2</sup>

SUPERFÍCIES ÚTILS TOTALS	
Total interior	92,26 m <sup>2</sup>
Total exterior	18,90 m <sup>2</sup>
Total útil	111,16 m <sup>2</sup>

SUPERFÍCIE CONSTRUÏDA	
Total	120,18 m <sup>2</sup>

ESCALA 1/50

