
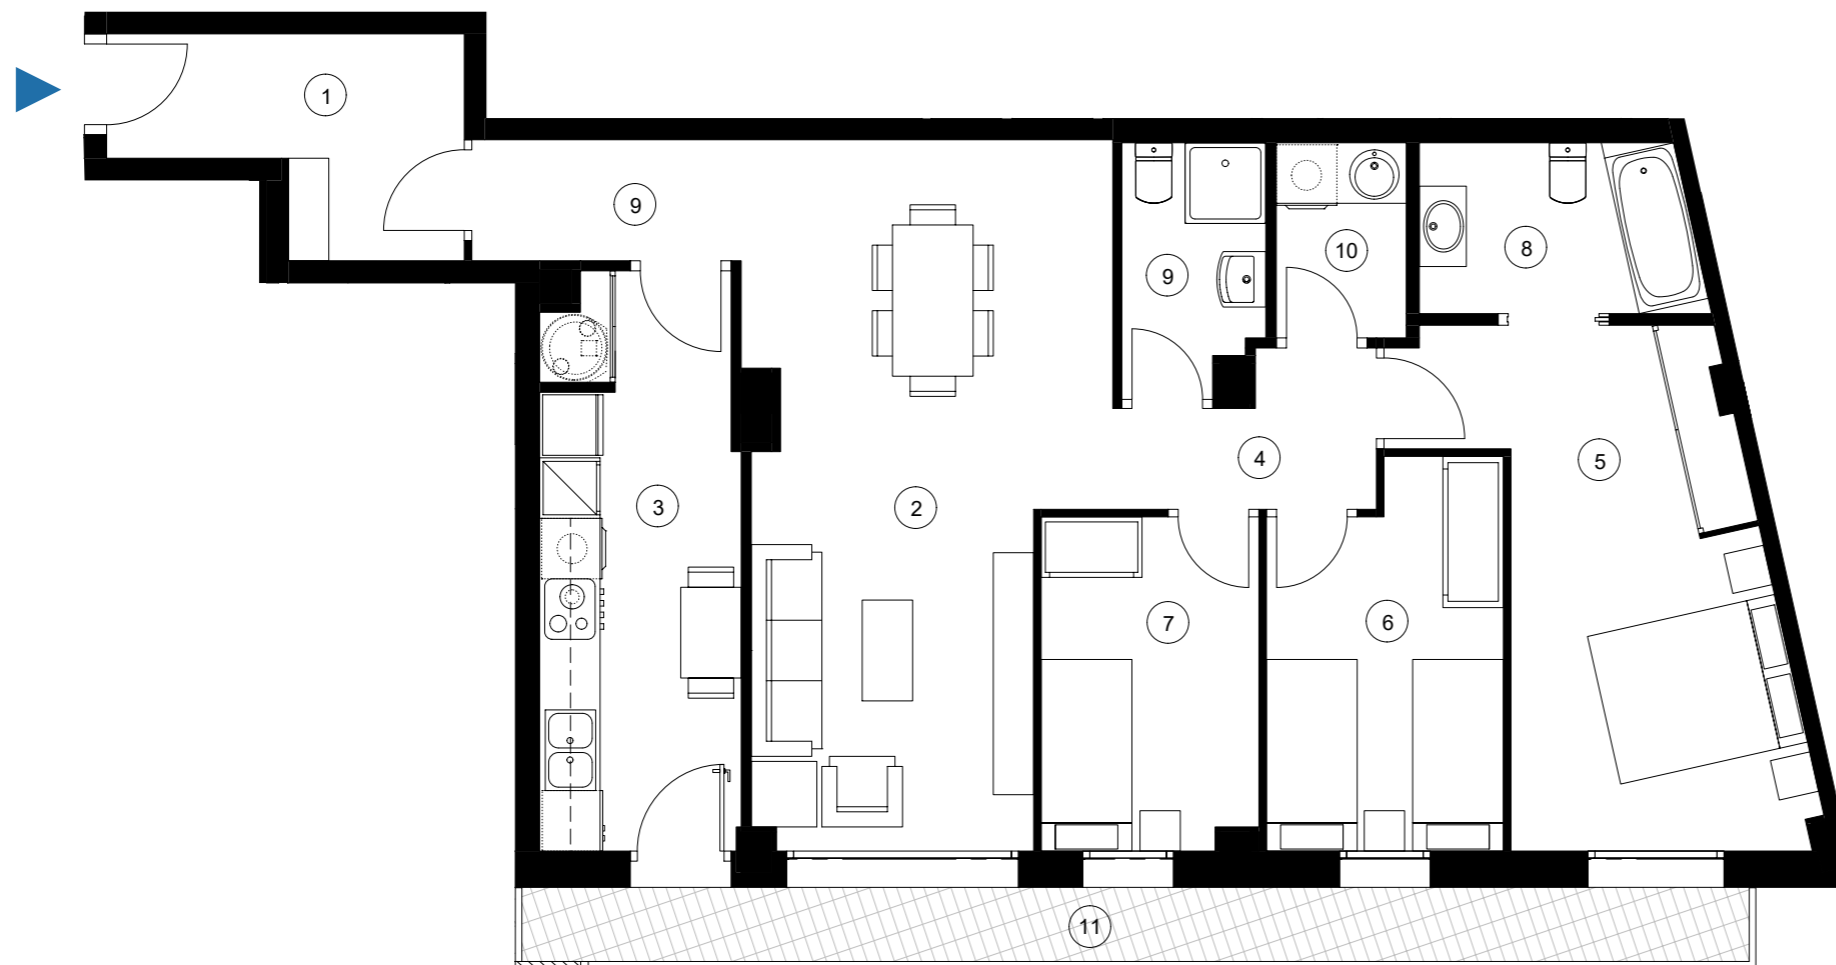


C/ Marquès de Cornellà 80 amb C/ Camí Vell de Sant Boi 11-15.

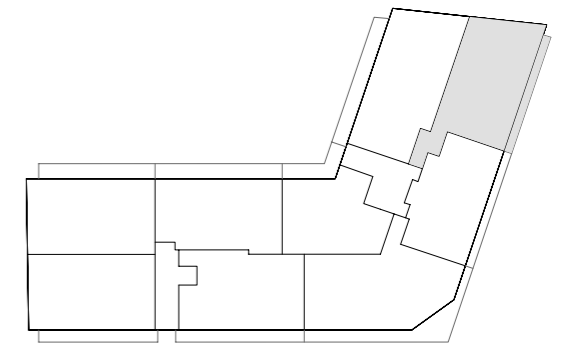

PLANTA TIPUS - Escala B Porta 2

SUPERFÍCIES ÚTILS HABITATGE	
1. Rebedor	6,15 m ²
2. Menjador-Estar	22,56 m ²
3. Cuina	11,08 m ²
4. Distribuidor	6,55 m ²
5. Dormitori 1	14,88 m ²
6. Dormitori 2	8,50 m ²
7. Dormitori 3	7,05 m ²
8. Bany 1	4,59 m ²
9. Bany 2	3,37 m ²
10. Safareig	2,49 m ²
11. Terrassa	8,95 m ²

SUPERFÍCIES ÚTILS TOTALS	
Total interior	87,22 m ²
Total exterior	8,95 m ²
Total útil	96,17 m ²

SUPERFÍCIE CONSTRUÏDA	
Total	110,26 m ²

ESCALA 1/75

