
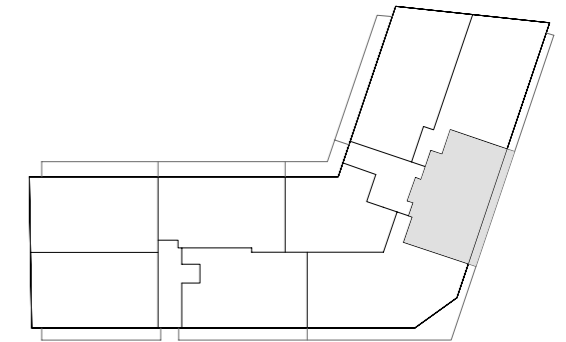


C/ Marquès de Cornellà 80 amb C/ Camí Vell de Sant Boi 11-15.

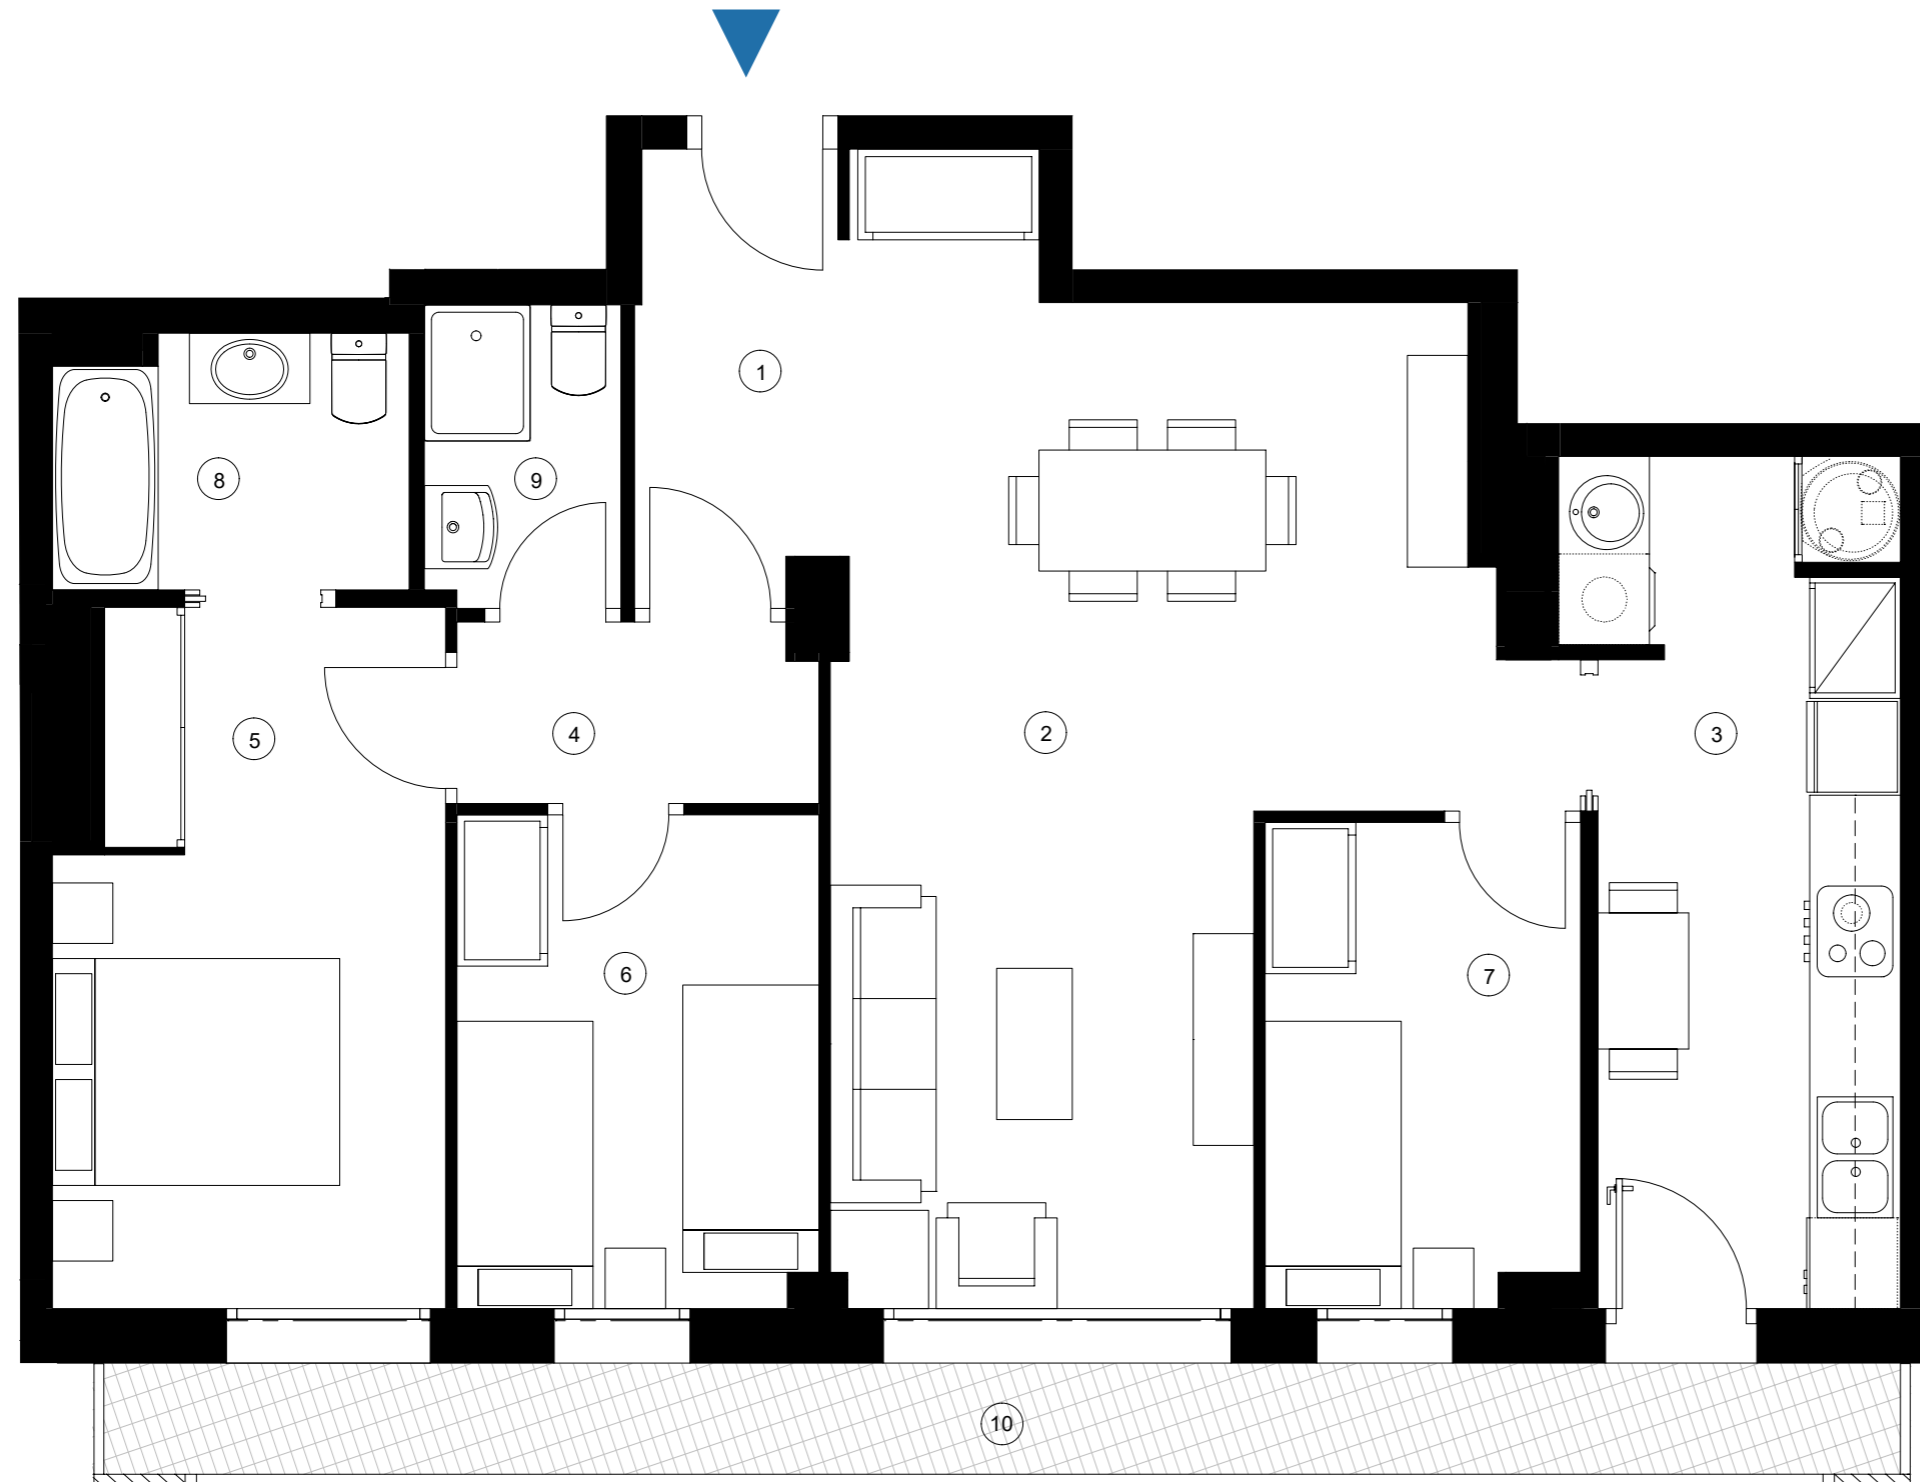

PLANTA TIPUS - Escala B Porta 3

SUPERFÍCIES ÚTILS HABITATGE	
1. Rebedor	3,91 m ²
2. Menjador-Estar	25,36 m ²
3. Cuina	11,48 m ²
4. Distribuidor	2,82 m ²
5. Dormitori 1	11,49 m ²
6. Dormitori 2	7,76 m ²
7. Dormitori 3	6,57 m ²
8. Bany 1	4,01 m ²
9. Bany 2	2,58 m ²
10. Terrassa	8,73 m ²

SUPERFÍCIES ÚTILS TOTALES	
Total interior	75,98 m ²
Total exterior	8,73 m ²
Total útil	84,71 m²

SUPERFÍCIE CONSTRUÏDA	
Total	96,36 m²

ESCALA 1/50

