
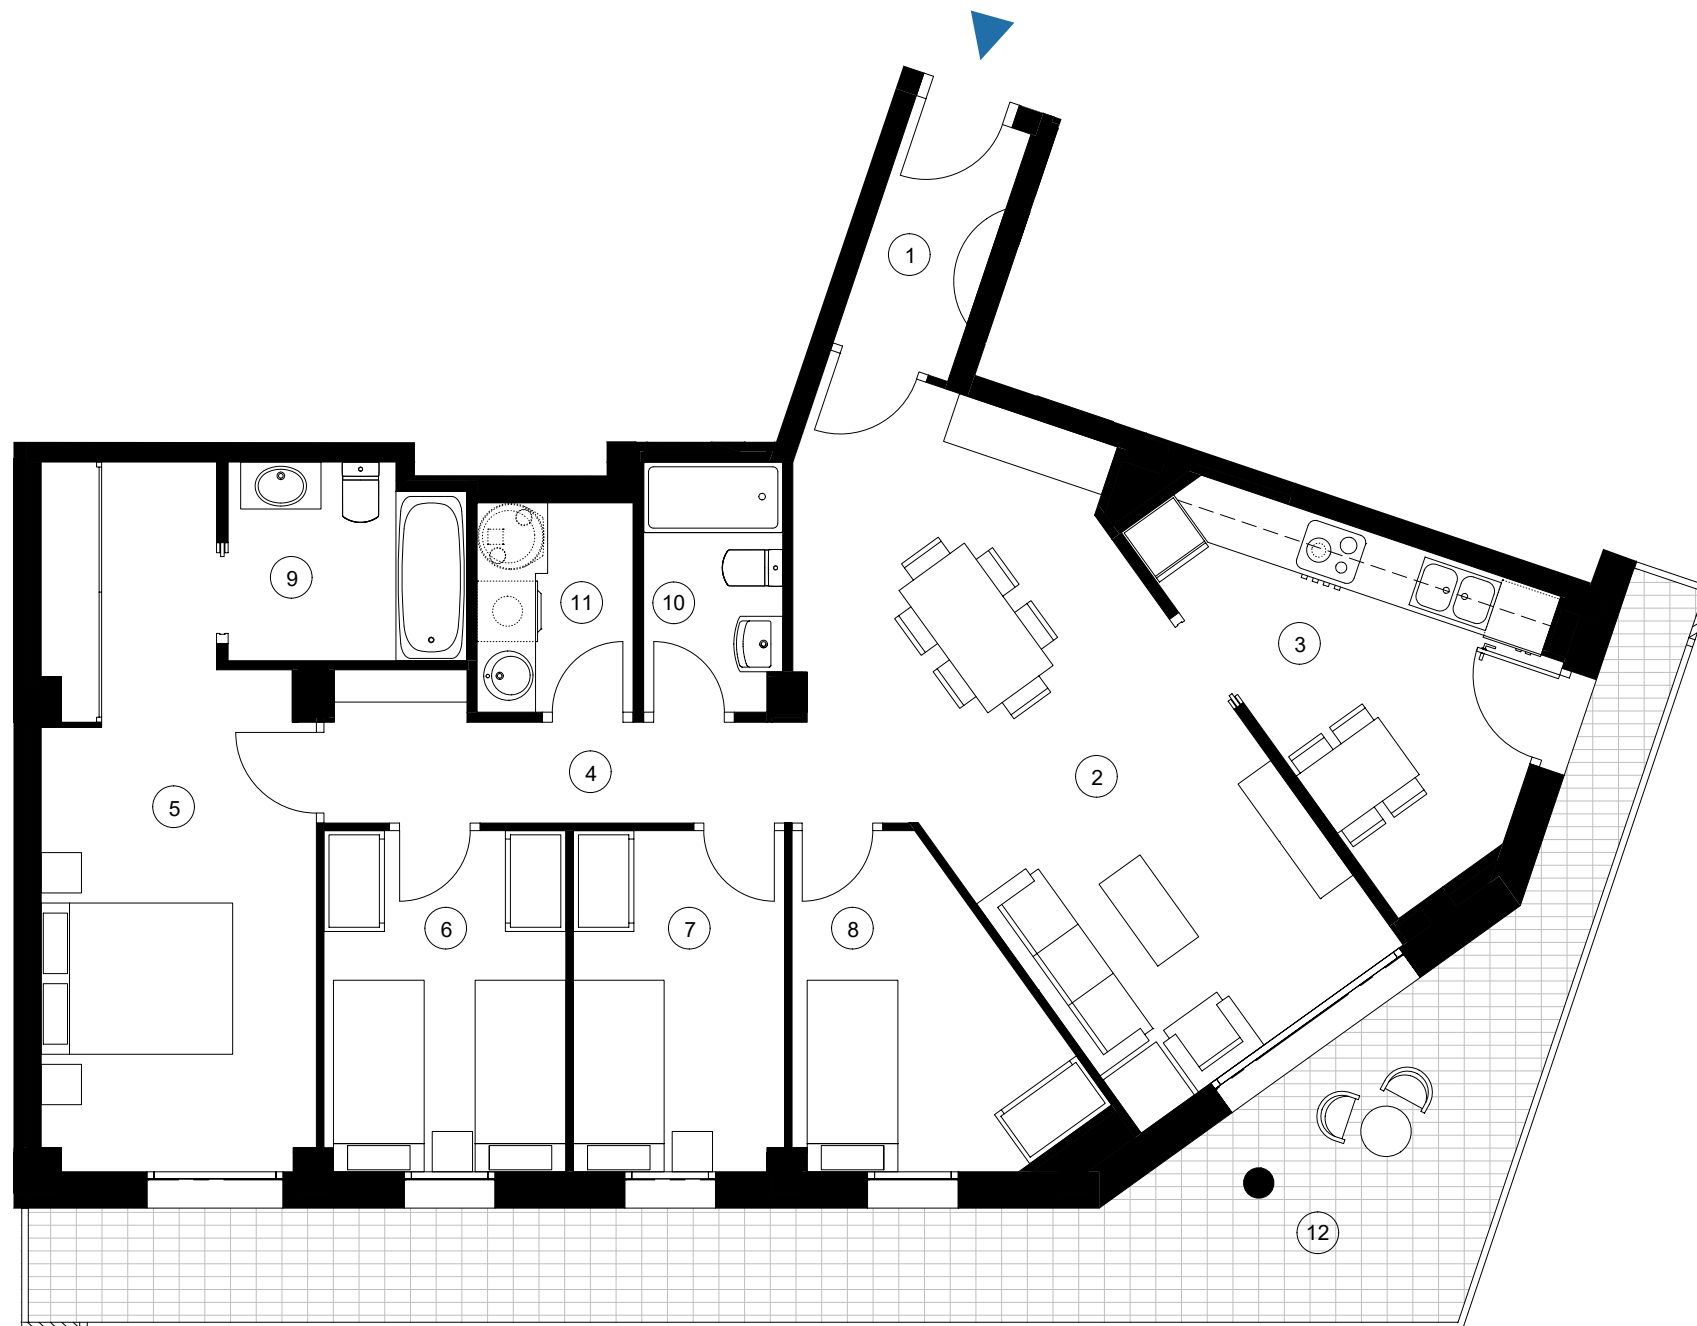


C/ Marquès de Cornellà 80 amb C/ Camí Vell de Sant Boi 11-15.

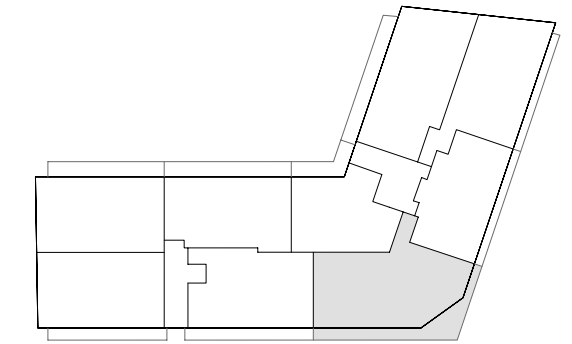

PLANTA TIPUS - Escala B Porta 4

SUPERFÍCIES ÚTILS HABITATGE

1. Rebedor	3,11 m ²
2. Menjador-Estar	24,34 m ²
3. Cuina	10,18 m ²
4. Distribuidor	5,48 m ²
5. Dormitori 1	16,83 m ²
6. Dormitori 2	8,10 m ²
7. Dormitori 3	7,04 m ²
8. Dormitori 4	7,73 m ²
9. Bany 1	4,46 m ²
10. Bany 2	3,36 m ²
11. Safareig	3,21 m ²
12. Terrassa	25,88 m ²

SUPERFÍCIES ÚTILS TOTALS

Total interior	93,84 m ²
Total exterior	25,88 m ²
Total útil	119,72 m ²

SUPERFÍCIE CONSTRUÏDA

Total	124,56 m ²
-------	-----------------------

ESCALA 1/75

