
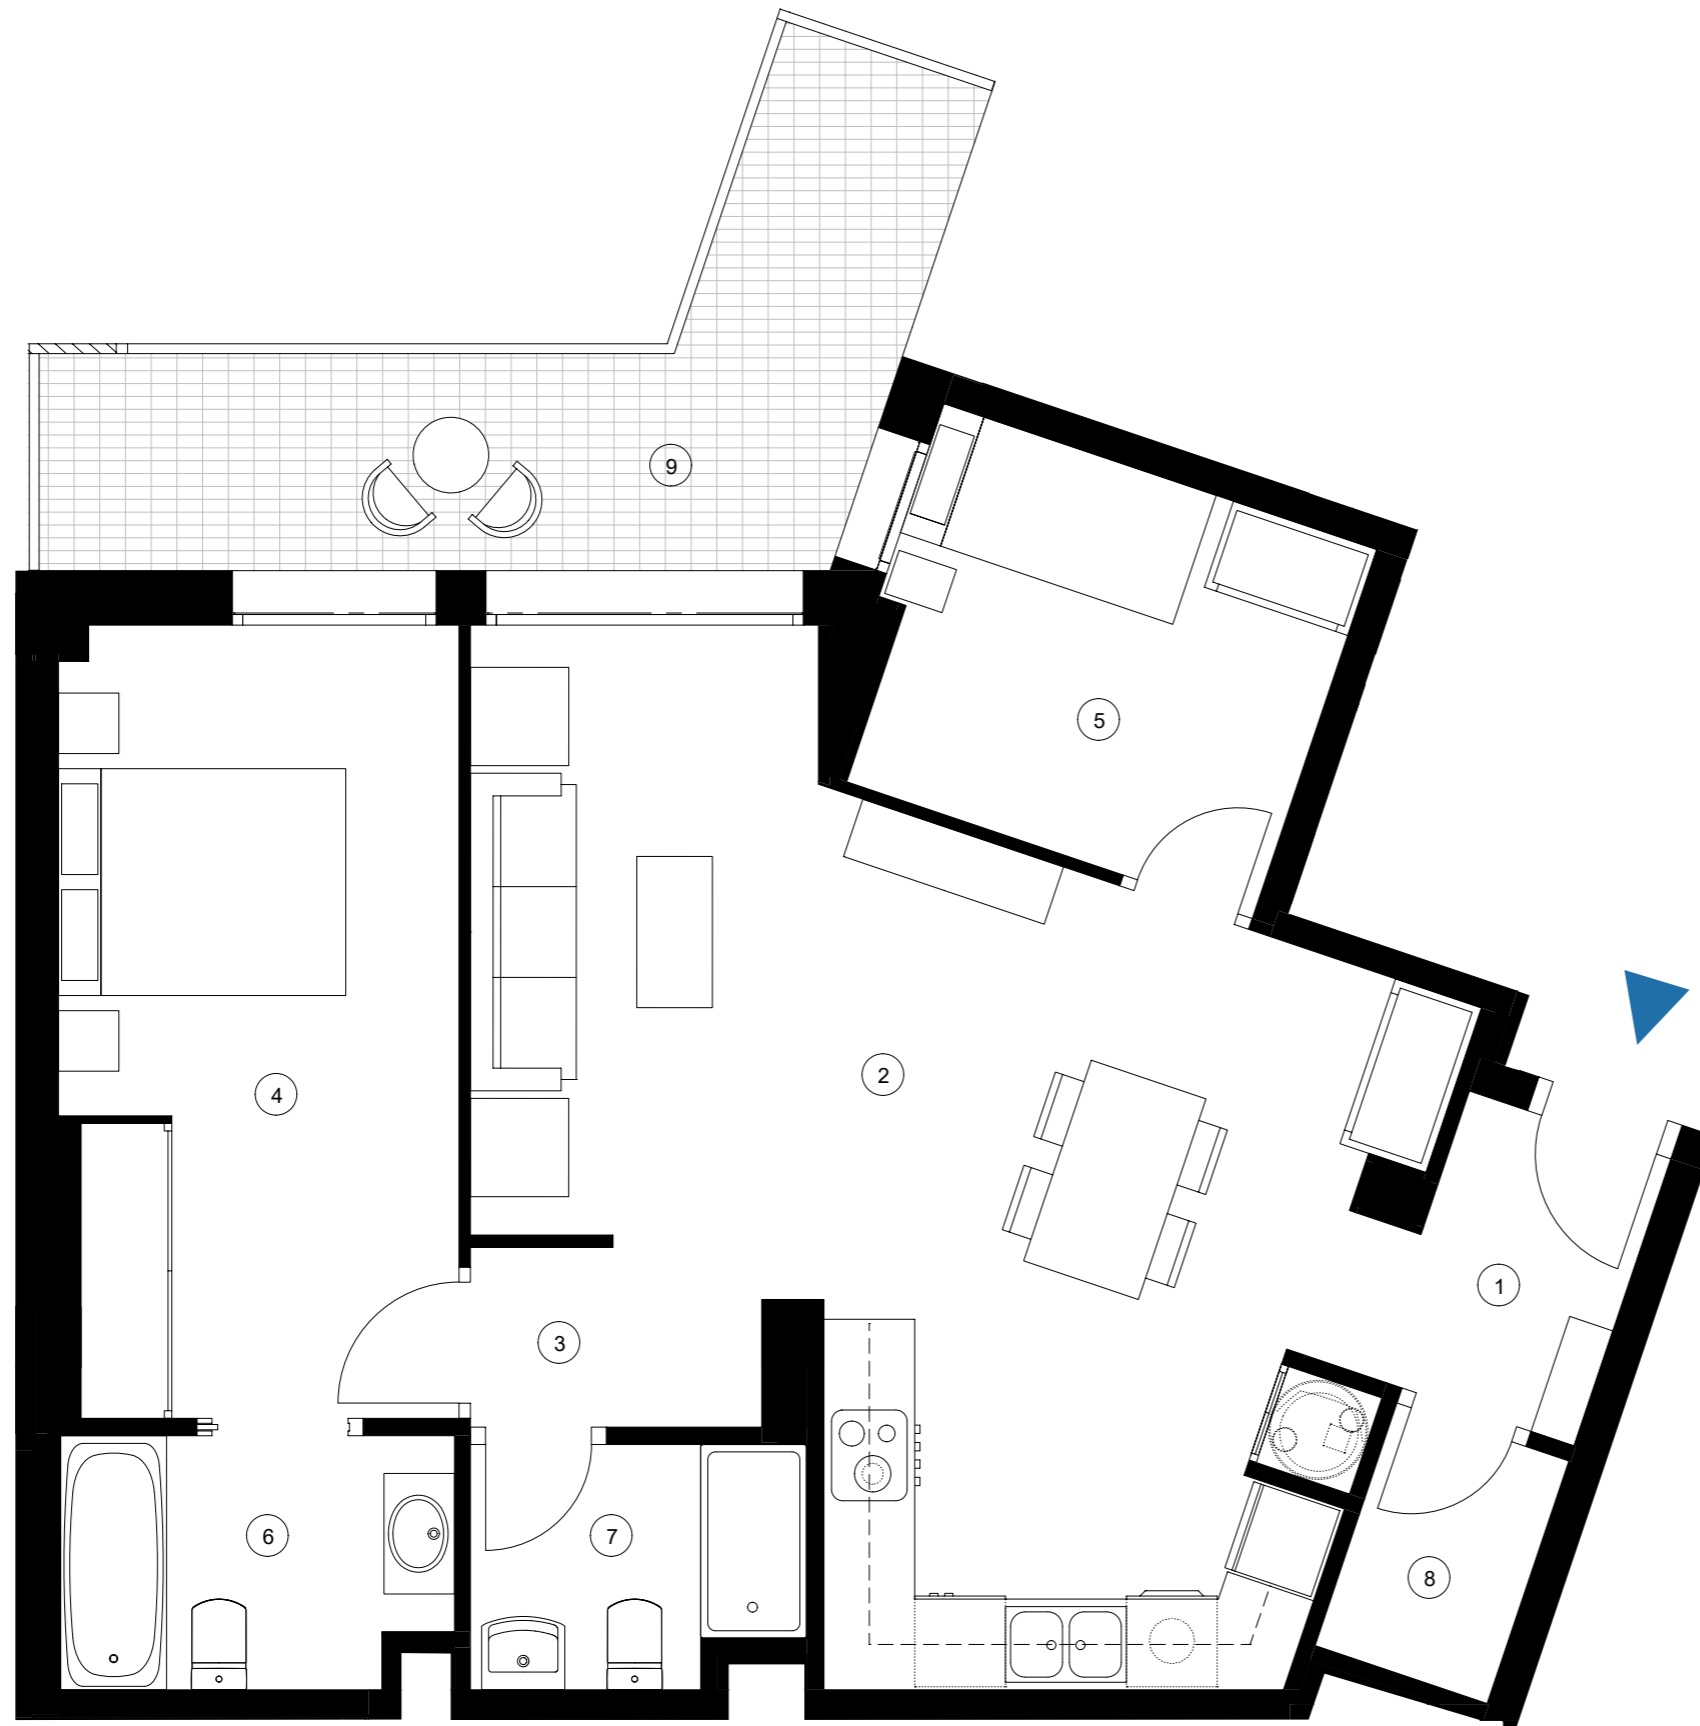


C/ Marquès de Cornellà 80 amb C/ Camí Vell de Sant Boi 11-15.

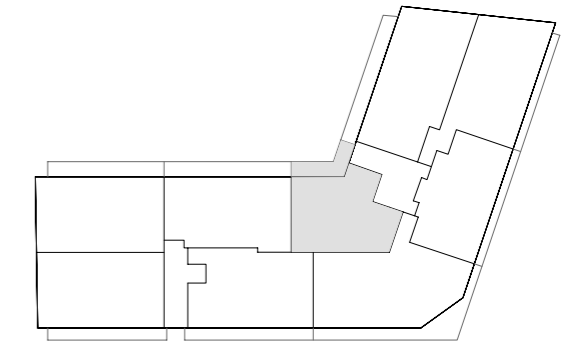

**PLANTA TIPUS - Escala B Porta 5**

SUPERFÍCIES ÚTILS HABITATGE	
1. Rebedor	2,81 m <sup>2</sup>
2. Menjador-Estar-Cuina	29,44 m <sup>2</sup>
3. Distribuïdor	2,16 m <sup>2</sup>
4. Dormitori 1	13,78 m <sup>2</sup>
5. Dormitori 2	7,54 m <sup>2</sup>
6. Bany 1	4,19 m <sup>2</sup>
7. Bany 2	3,37 m <sup>2</sup>
8. Safareig	2,03 m <sup>2</sup>
9. Terrassa	10,83 m <sup>2</sup>

SUPERFÍCIES ÚTILS TOTALS	
Total interior	65,32 m <sup>2</sup>
Total exterior	10,83 m <sup>2</sup>
Total útil	76,15 m <sup>2</sup>

SUPERFÍCIE CONSTRUÏDA	
Total	81,87 m <sup>2</sup>

ESCALA 1/50

