
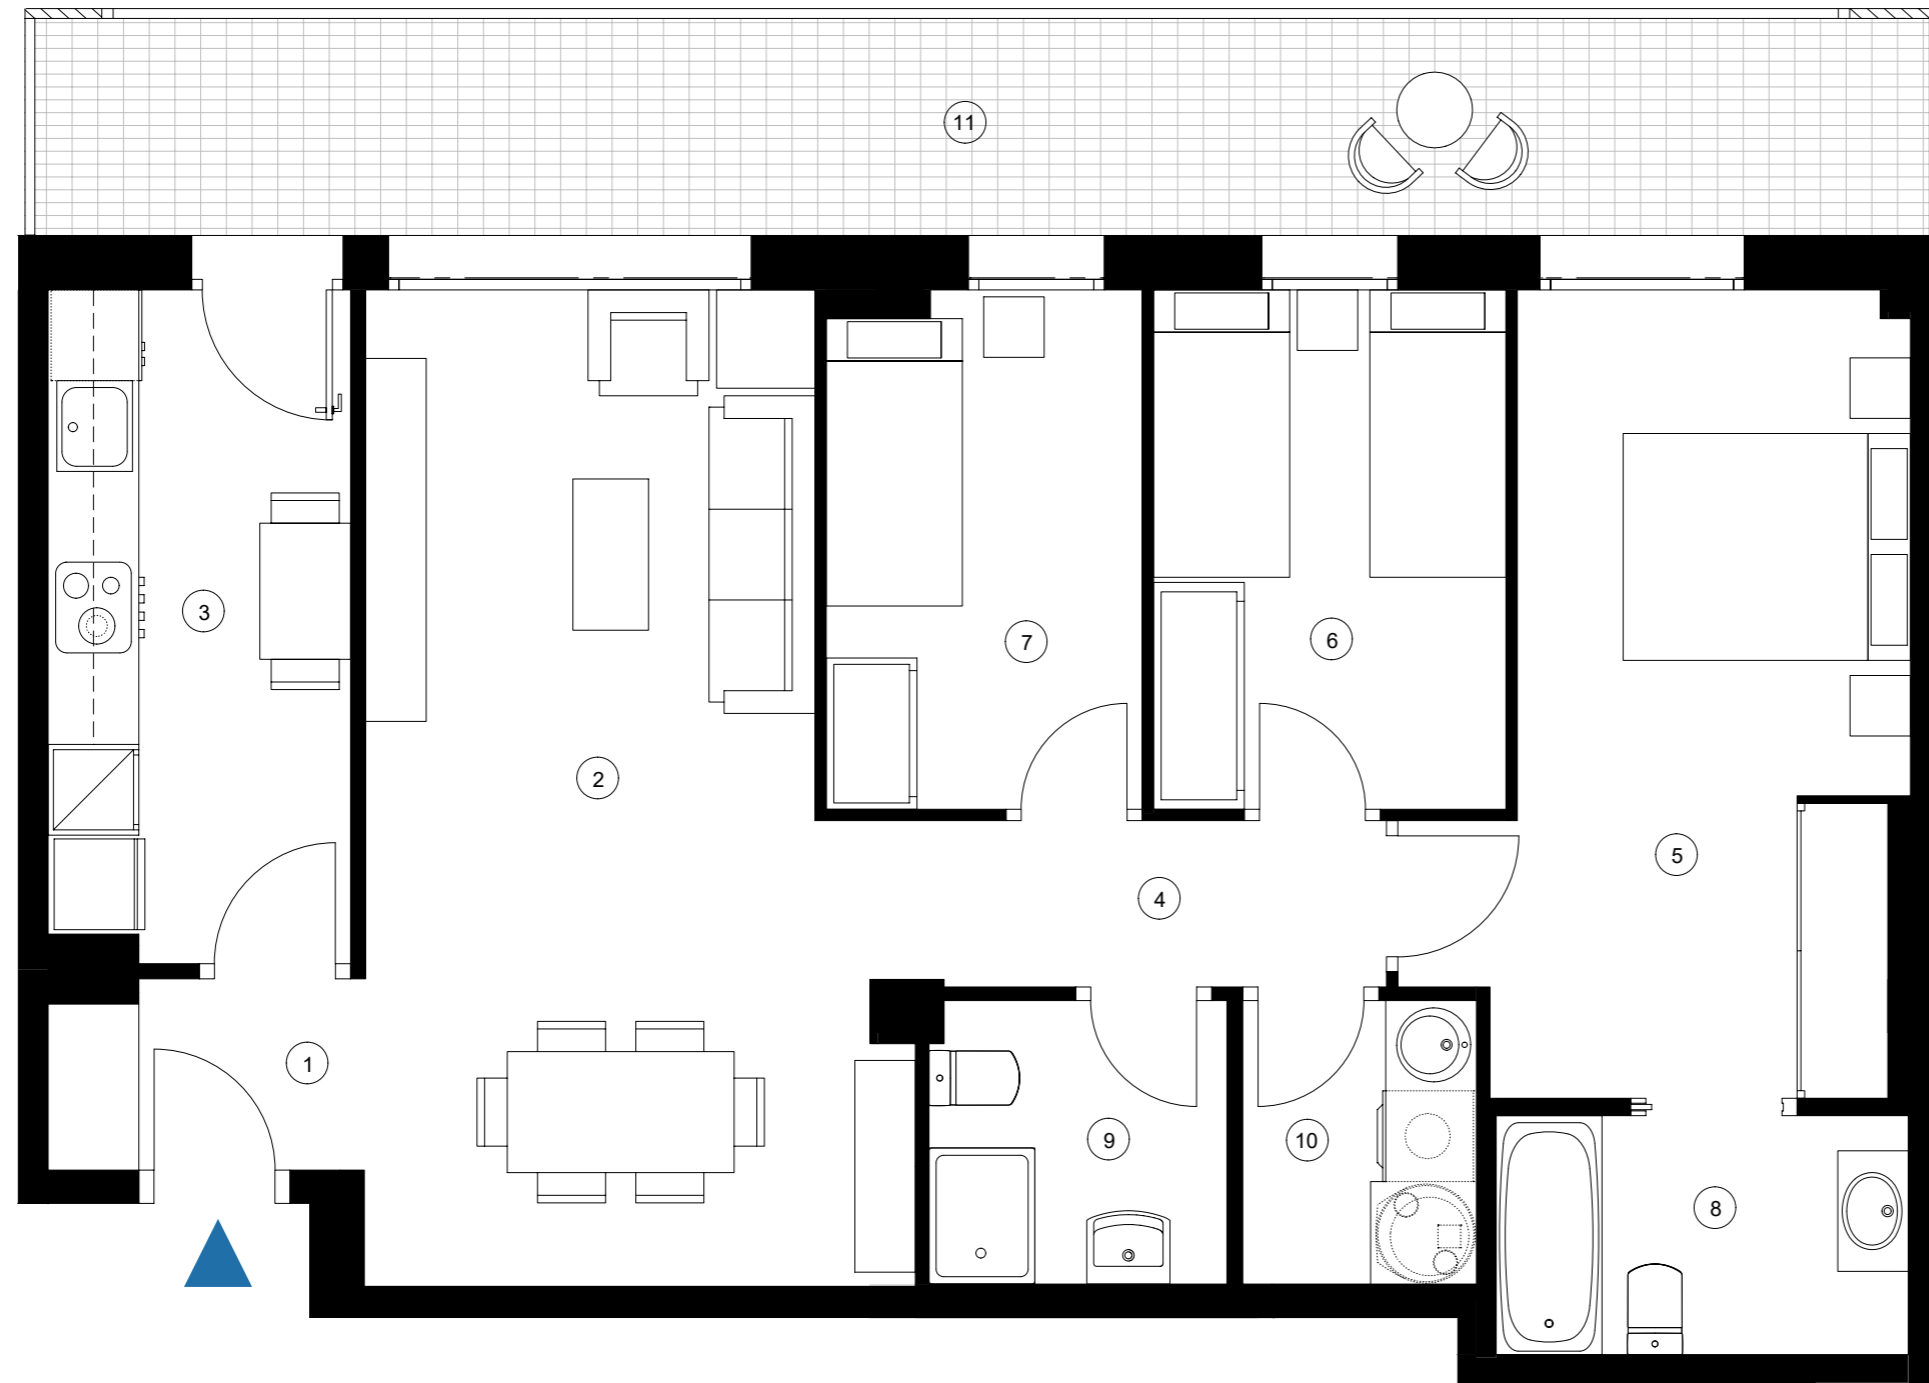
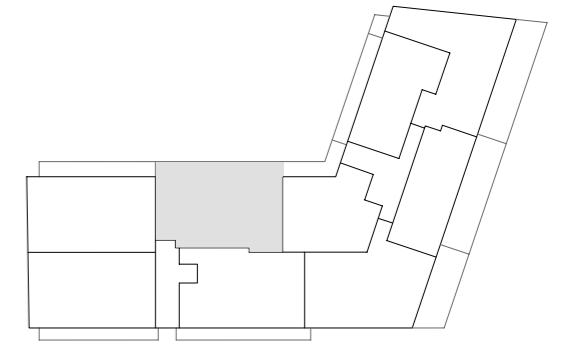


C/ Marquès de Cornellà 80 amb C/ Camí Vell de Sant Boi 11-15.

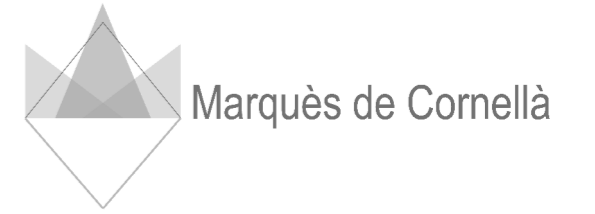


PLANTA TERCERA - Escala A Porta 3

SUPERFÍCIES ÚTILS HABITATGE	
1. Rebedor	2,55 m ²
2. Menjador-Estar	21,18 m ²
3. Cuina	8,79 m ²
4. Distribuidor	3,40 m ²
5. Dormitori 1	15,14 m ²
6. Dormitori 2	8,00 m ²
7. Dormitori 3	7,04 m ²
8. Bany 1	4,31 m ²
9. Bany 2	3,66 m ²
10. Safareig	2,90 m ²
11. Terrassa	17,96 m ²

SUPERFÍCIES ÚTILS TOTALES	
Total interior	76,97 m ²
Total exterior	17,96 m ²
Total útil	94,93 m ²

SUPERFÍCIE CONSTRUÏDA	
Total	101,01 m ²

ESCALA 1/50

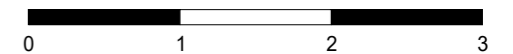

TOTA LA INFORMACIÓ EXIGIDA PER EL R.D. 515-89 DE 21 D' ABRIL I LLEI 18/2007 DRET A L'HABITATGE NO INCLOSA EN AQUESTA PUBLICITAT ES TROBA A LA SEVA DISPOSICIÓ A LES OFICINES CENTRALS