
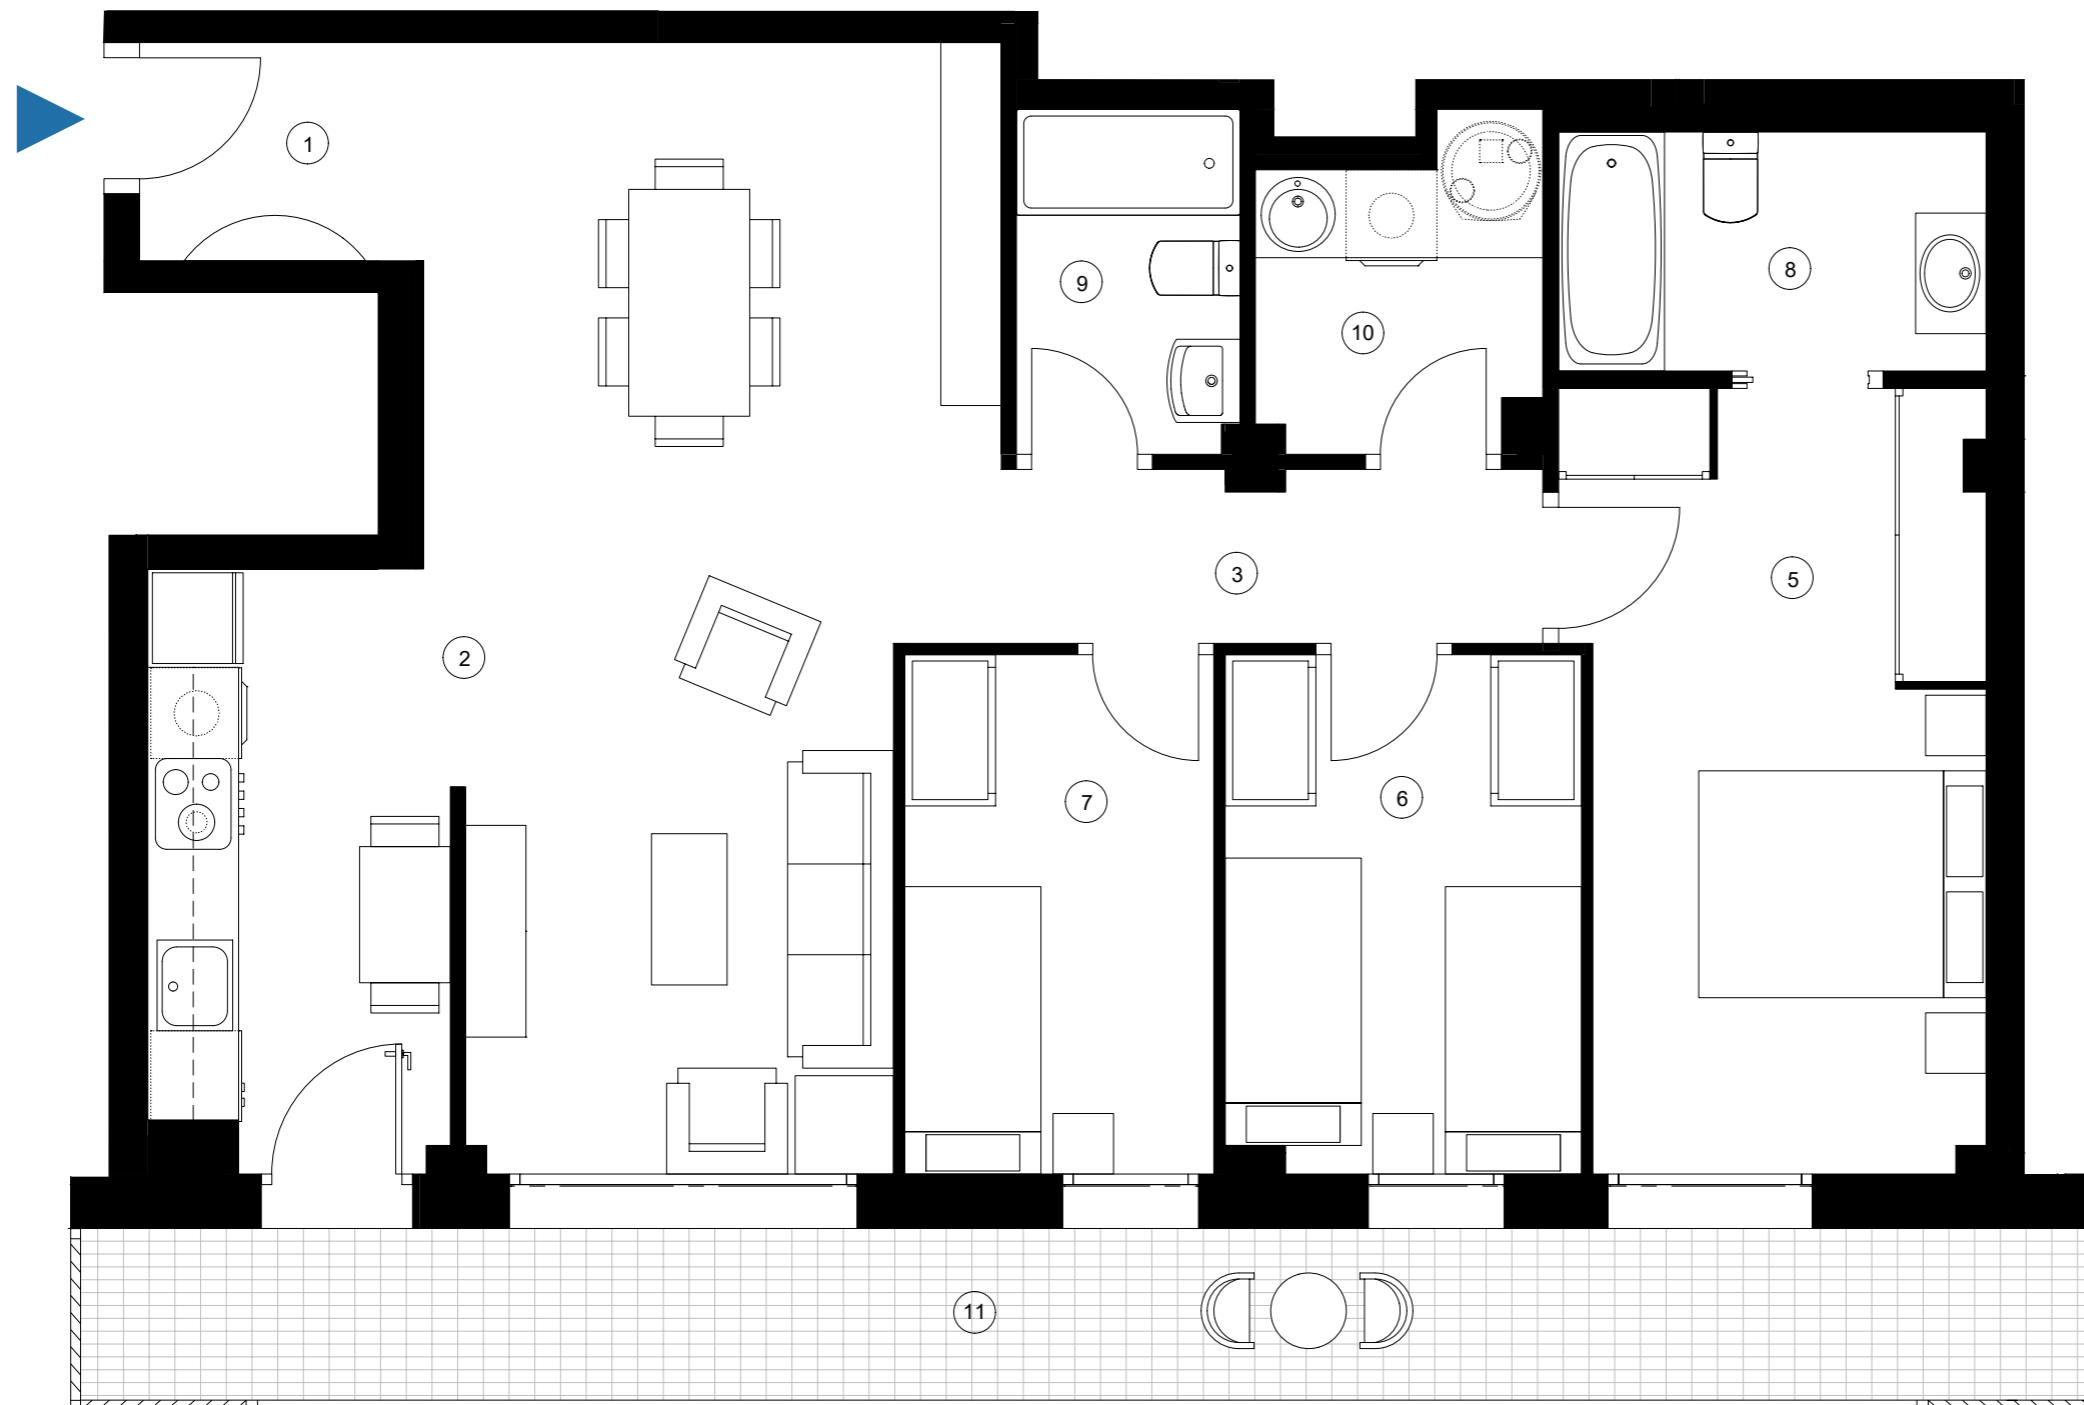


C/ Marquès de Cornellà 80 amb C/ Camí Vell de Sant Boi 11-15.

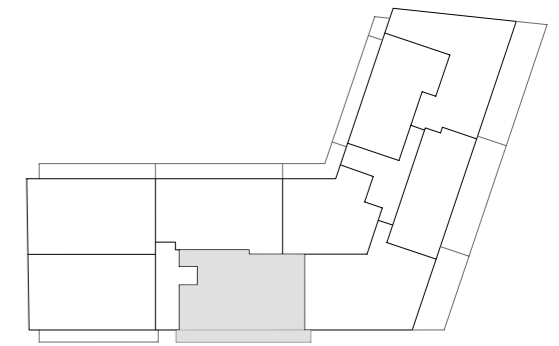

PLANTA TERCERA - Escala A Porta 4

SUPERFÍCIES ÚTILS HABITATGE	
1. Rebedor	2,71 m ²
2. Menjador-Estar	32,84 m ²
3. Distribuidor	4,06 m ²
4. Dormitori 1	13,80 m ²
5. Dormitori 2	8,02 m ²
6. Dormitori 3	7,01 m ²
7. Bany 1	4,47 m ²
8. Bany 2	3,35 m ²
9. Safareig	3,71 m ²
10. Terrassa	15,11 m ²

SUPERFÍCIES ÚTILS TOTALS	
Total interior	79,97 m ²
Total exterior	15,11 m ²
Total útil	95,08 m ²

SUPERFÍCIE CONSTRUÏDA	
Total	103,27 m ²

ESCALA 1/50

