



C/ Marquès de Cornellà 80 amb C/ Camí Vell de Sant Boi 11-15.

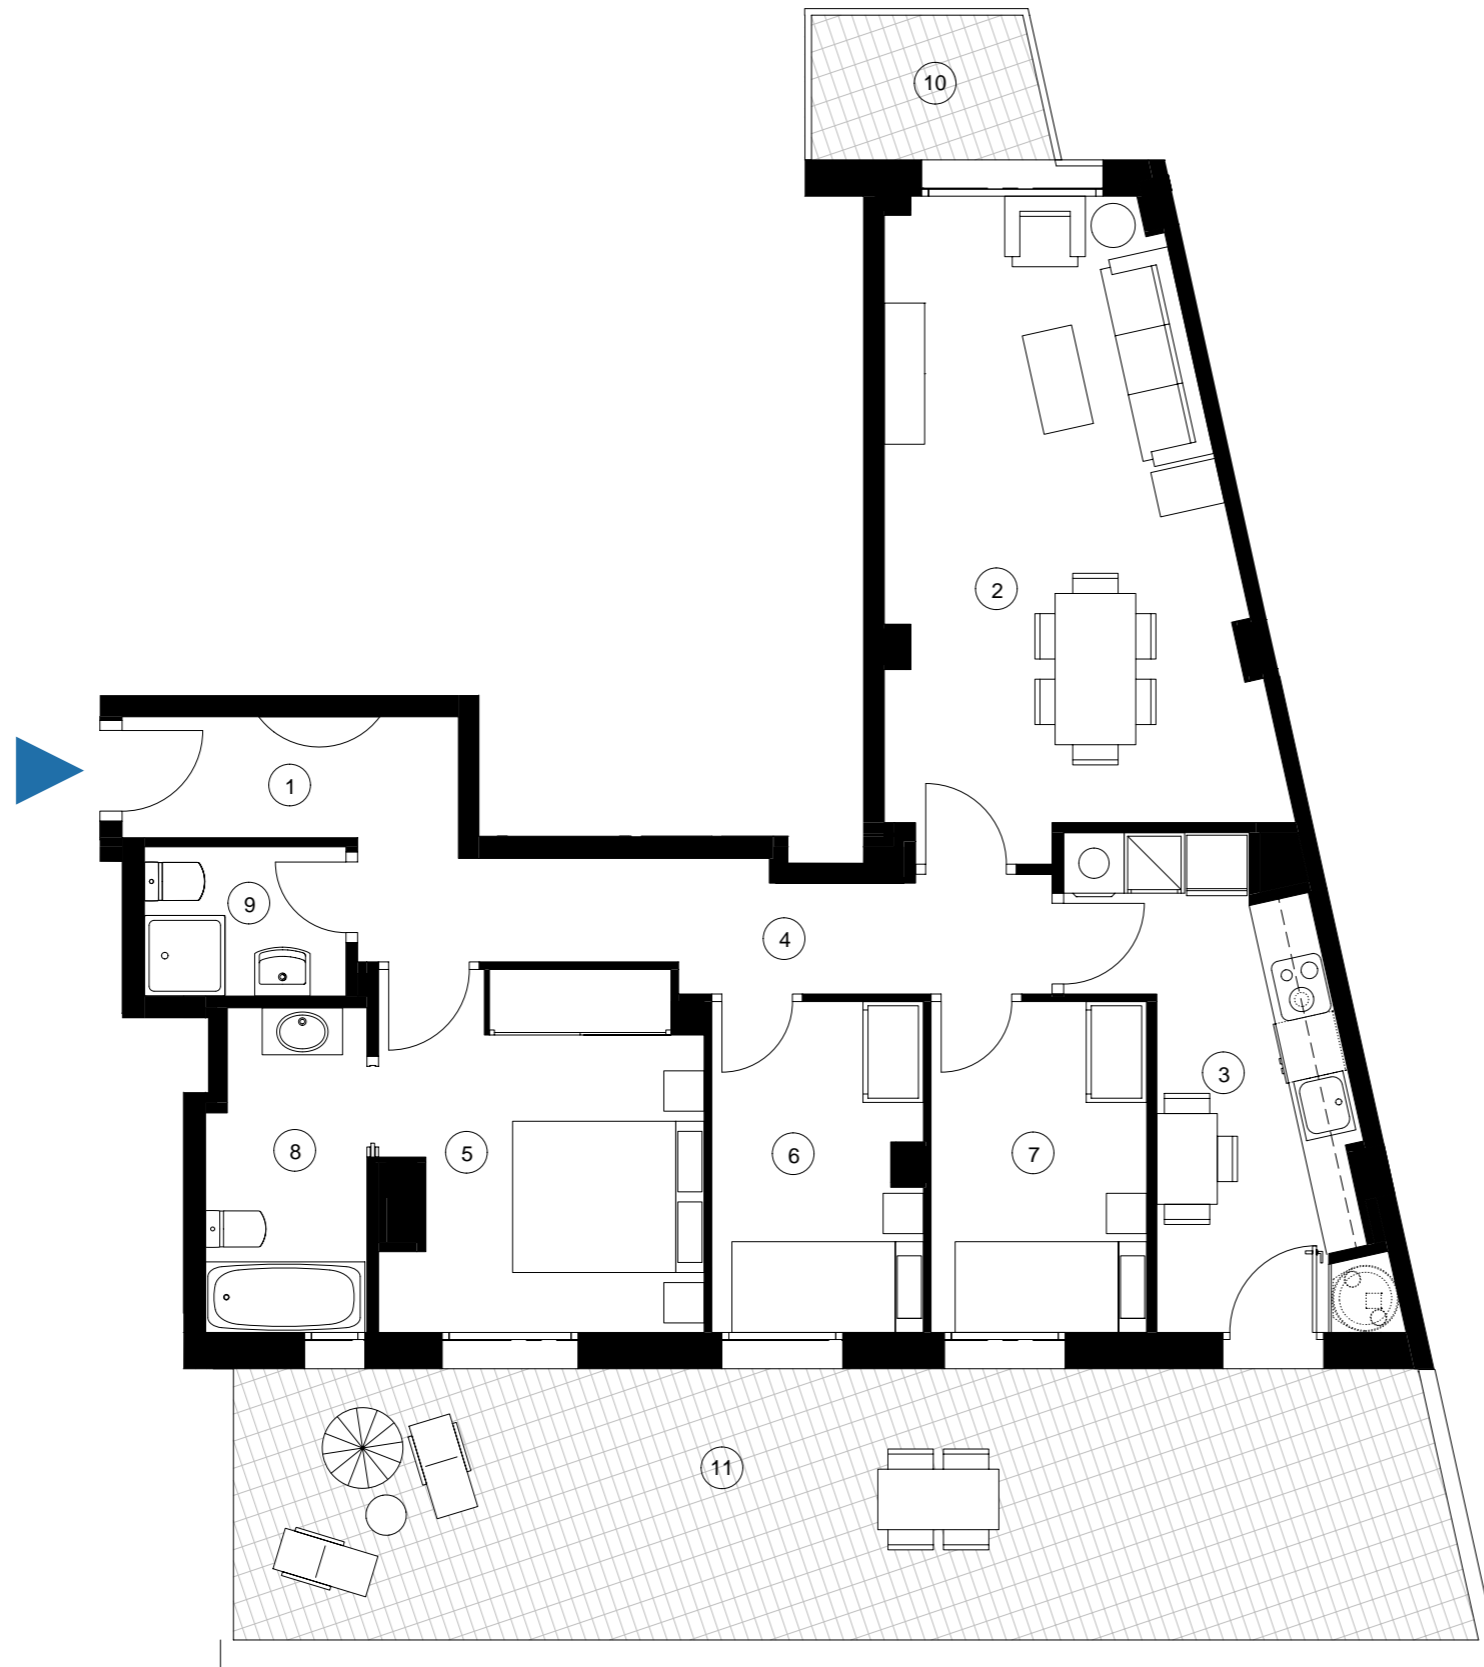

Marquès de Cornellà

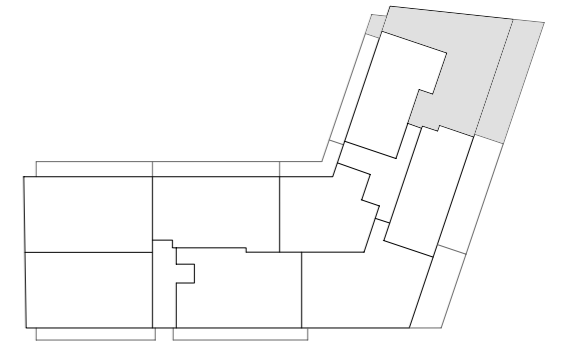

PLANTA TERCERA - Escala B Porta 2

SUPERFÍCIES ÚTILS HABITATGE	
1. Rebedor	4,00 m ²
2. Menjador-Estar	21,38 m ²
3. Cuina	10,40 m ²
4. Distribuidor	7,88 m ²
5. Dormitori 1	11,08 m ²
6. Dormitori 2	6,74 m ²
7. Dormitori 3	7,02 m ²
8. Bany 1	4,93 m ²
9. Bany 2	2,96 m ²
10. Terrassa	3,24 m ²
11. Terrat	32,57 m ²

SUPERFÍCIES ÚTILS TOTALES	
Total interior	76,39 m ²
Total exterior	35,81 m ²
Total útil	112,20 m ²

SUPERFÍCIE CONSTRUÏDA	
Total	104,43 m ²

ESCALA 1/75

