
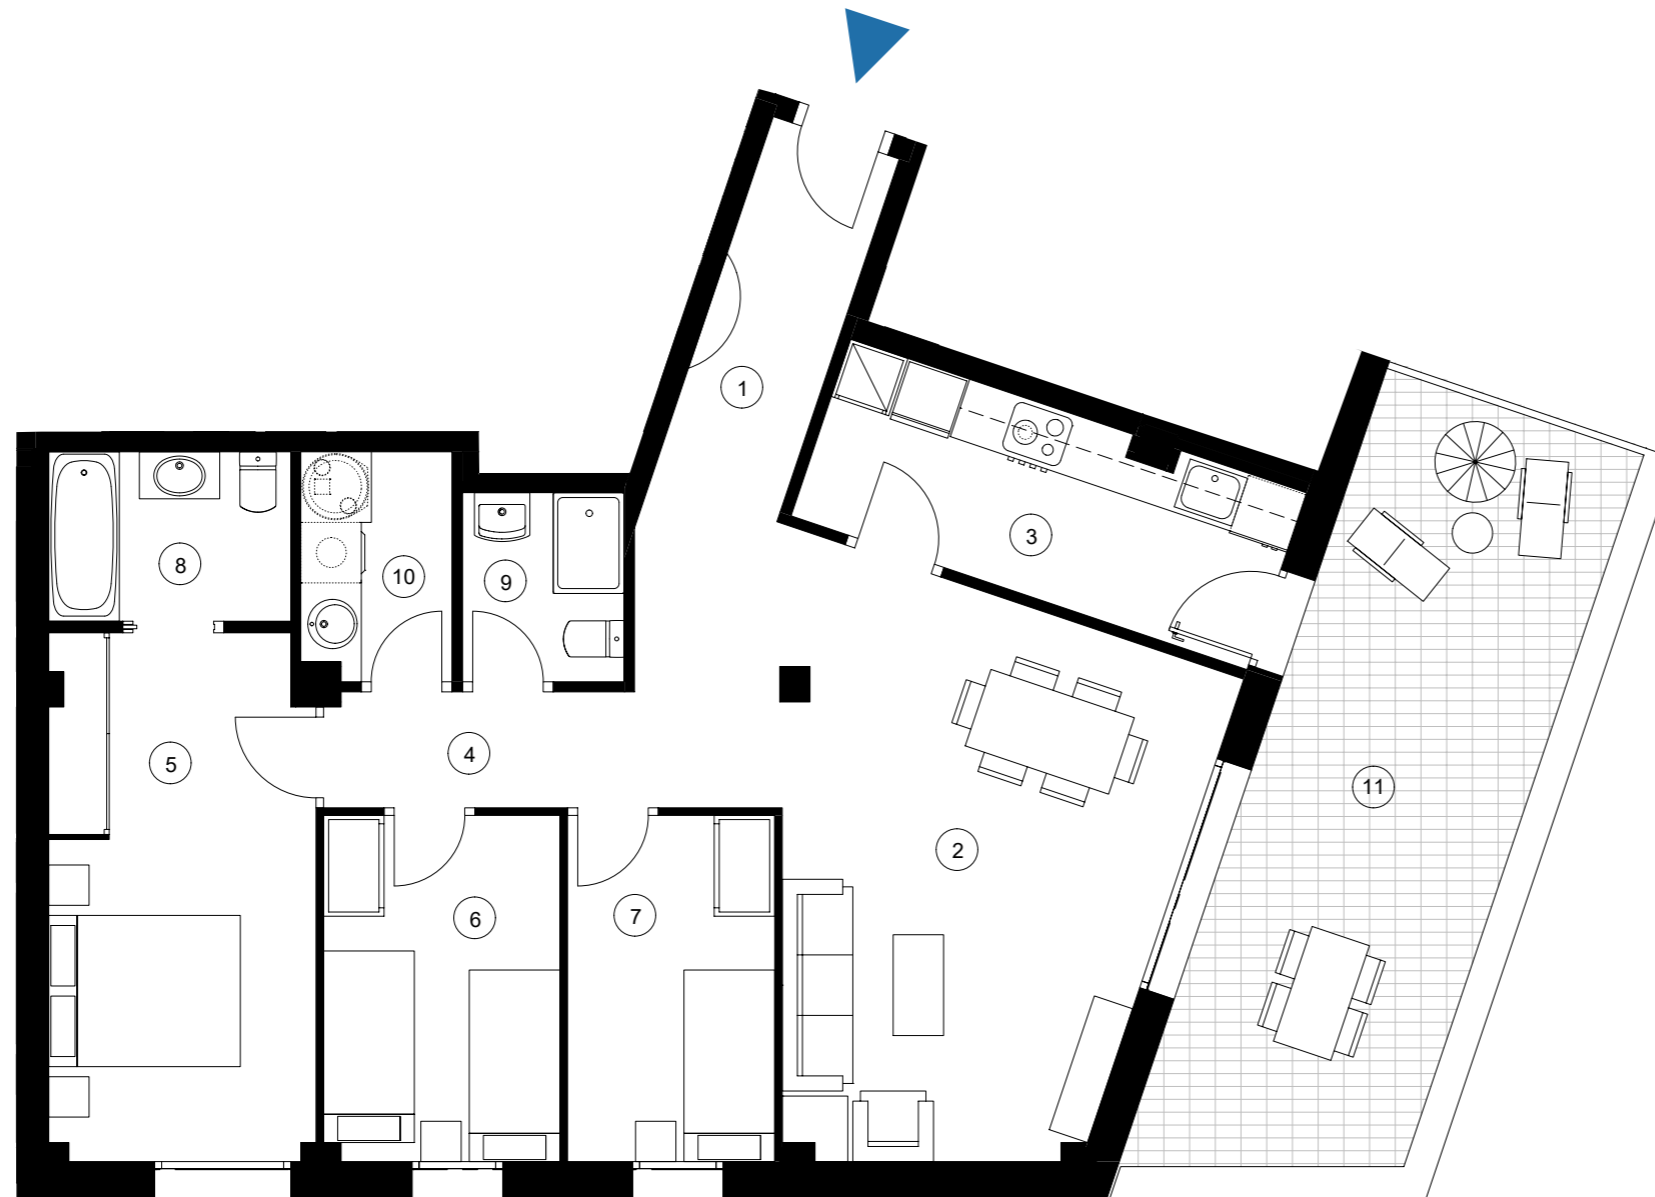
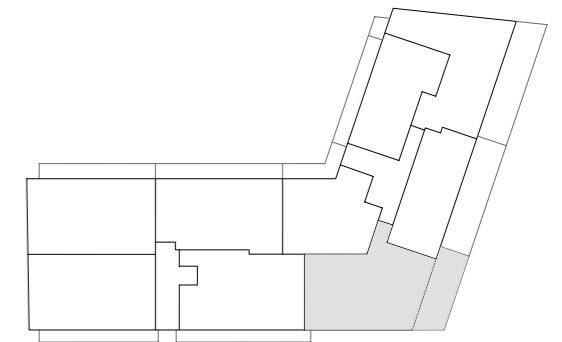


C/ Marquès de Cornellà 80 amb C/ Camí Vell de Sant Boi 11-15.

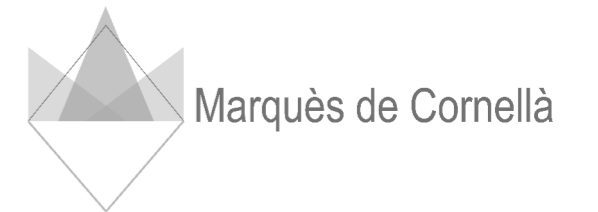

**PLANTA TERCERA - Escala B Porta 4**

SUPERFÍCIES ÚTILS HABITATGE	
1. Rebedor	5,00 m <sup>2</sup>
2. Menjador-Estar	25,91 m <sup>2</sup>
3. Cuina	8,71 m <sup>2</sup>
4. Distribuidor	3,52 m <sup>2</sup>
5. Dormitori 1	13,60 m <sup>2</sup>
6. Dormitori 2	8,02 m <sup>2</sup>
7. Dormitori 3	7,05 m <sup>2</sup>
8. Bany 1	4,03 m <sup>2</sup>
9. Bany 2	3,00 m <sup>2</sup>
10. Safareig	3,34 m <sup>2</sup>
11. Terrat	21,25 m <sup>2</sup>

SUPERFÍCIES ÚTILS TOTALS	
Total interior	82,18 m <sup>2</sup>
Total exterior	21,25 m <sup>2</sup>
<b>Total útil</b>	<b>103,43 m<sup>2</sup></b>

SUPERFÍCIE CONSTRUÏDA	
<b>Total</b>	<b>107,83 m<sup>2</sup></b>

ESCALA 1/75

