
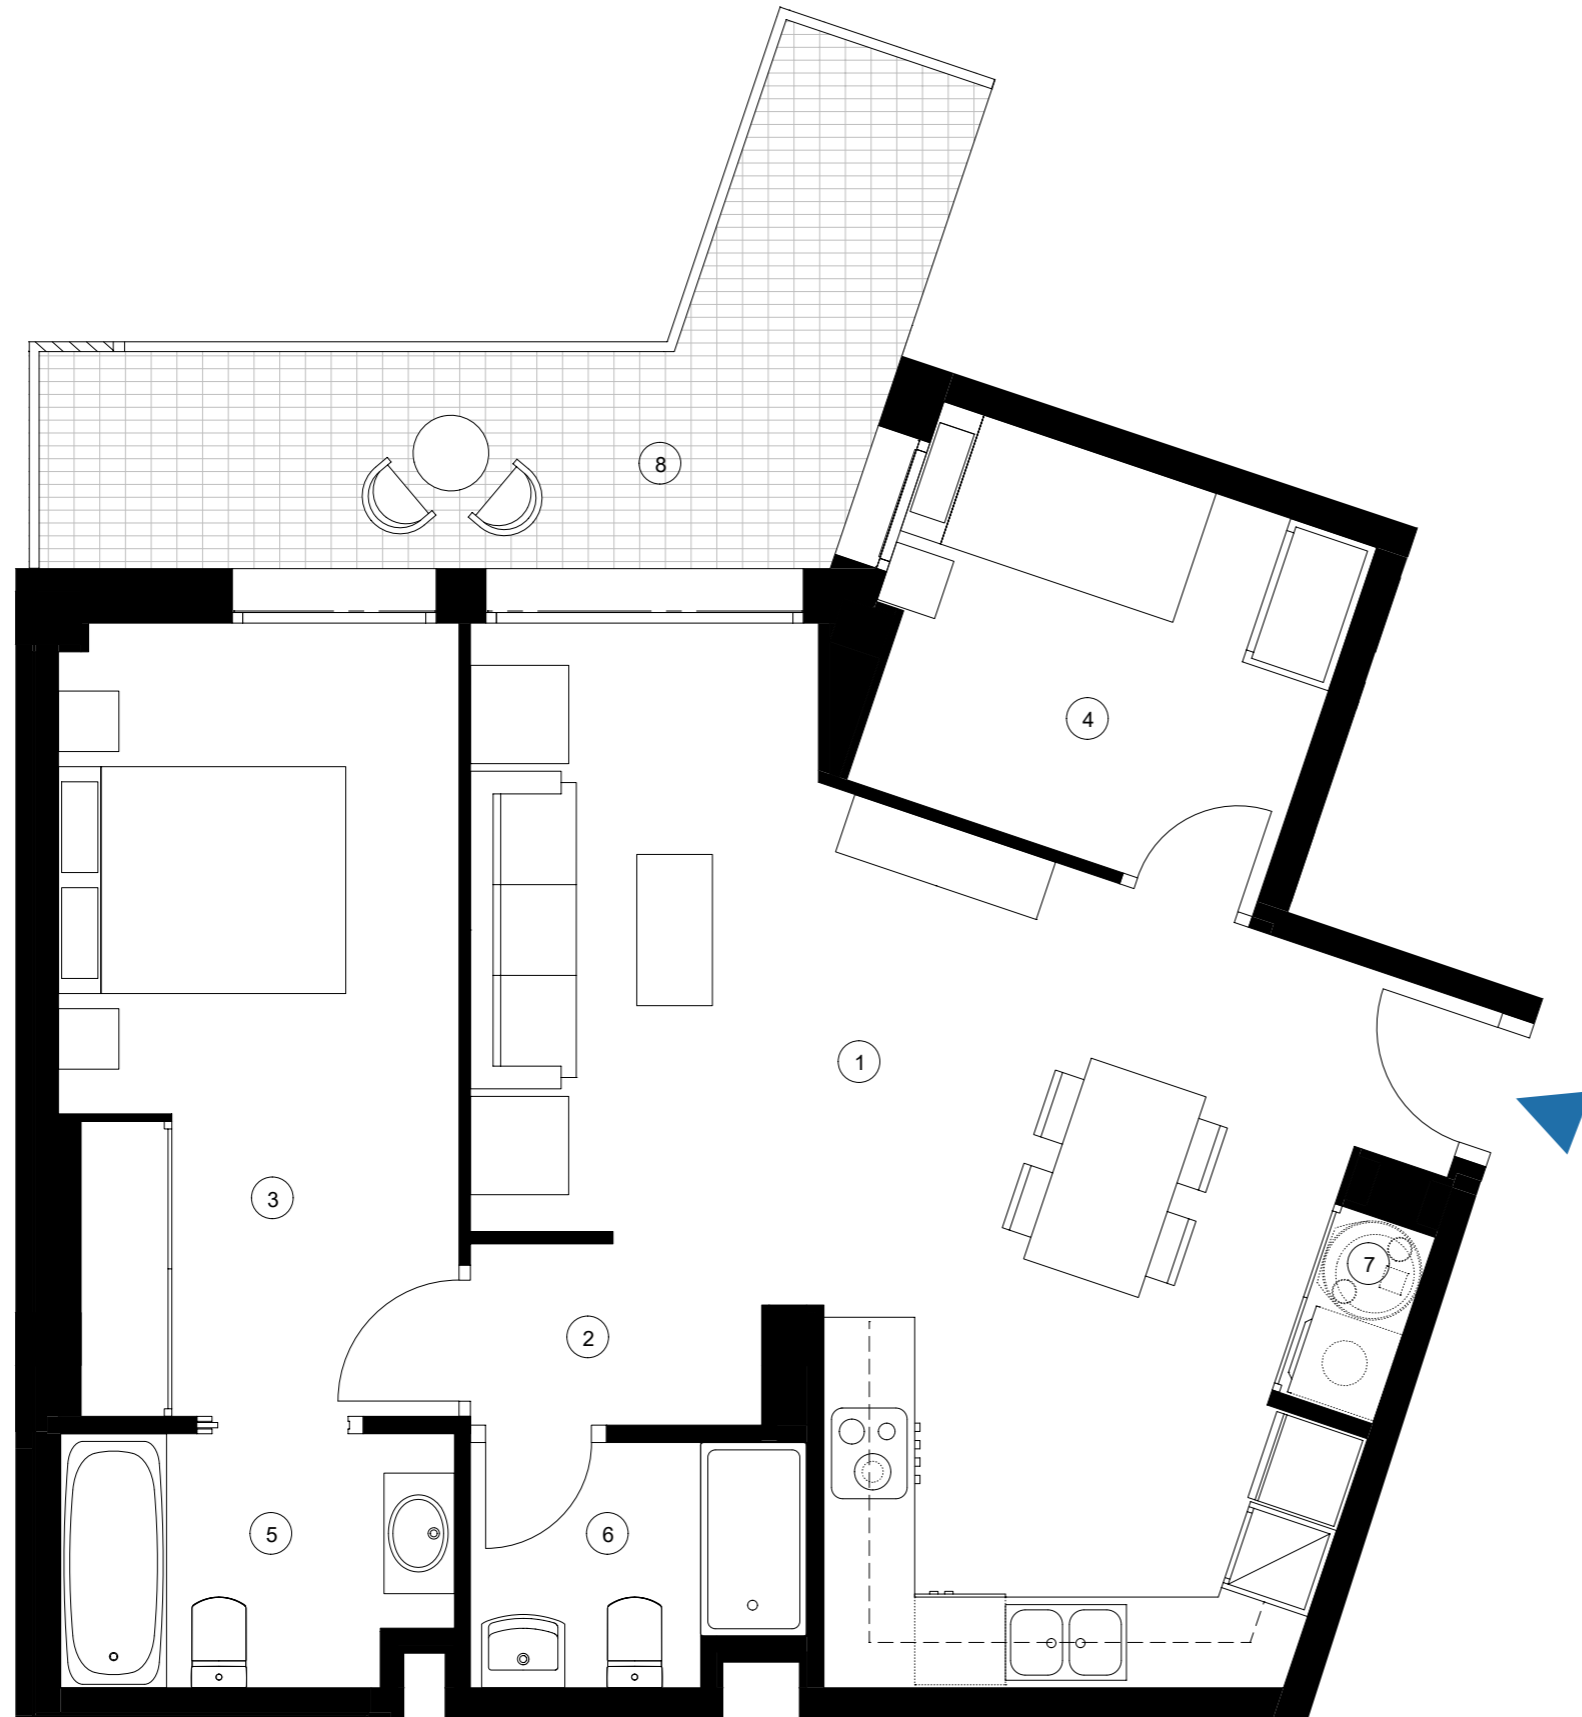


C/ Marquès de Cornellà 80 amb C/ Camí Vell de Sant Boi 11-15.

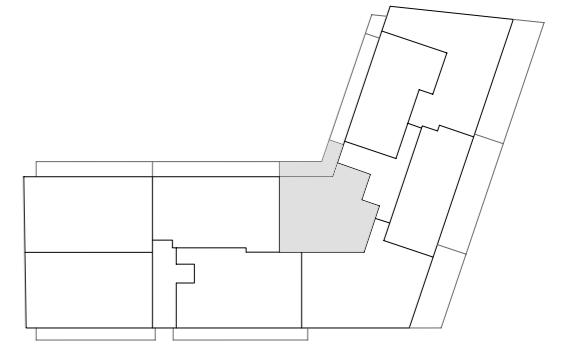

**PLANTA TERCERA - Escala B Porta 5**

SUPERFÍCIES ÚTILS HABITATGE	
1. Menjador-Estar-Cuina	28,83 m <sup>2</sup>
2. Distribuidor	2,11 m <sup>2</sup>
3. Dormitori 1	13,80 m <sup>2</sup>
4. Dormitori 2	7,55 m <sup>2</sup>
5. Bany 1	4,18 m <sup>2</sup>
6. Bany 2	3,37 m <sup>2</sup>
7. Safareig	0,91 m <sup>2</sup>
8. Terrassa	10,82 m <sup>2</sup>

SUPERFÍCIES ÚTILS TOTALS	
Total interior	60,75 m <sup>2</sup>
Total exterior	10,82 m <sup>2</sup>
Total útil	71,57 m <sup>2</sup>

SUPERFÍCIE CONSTRUÏDA	
Total	77,32 m <sup>2</sup>

ESCALA 1/50

