
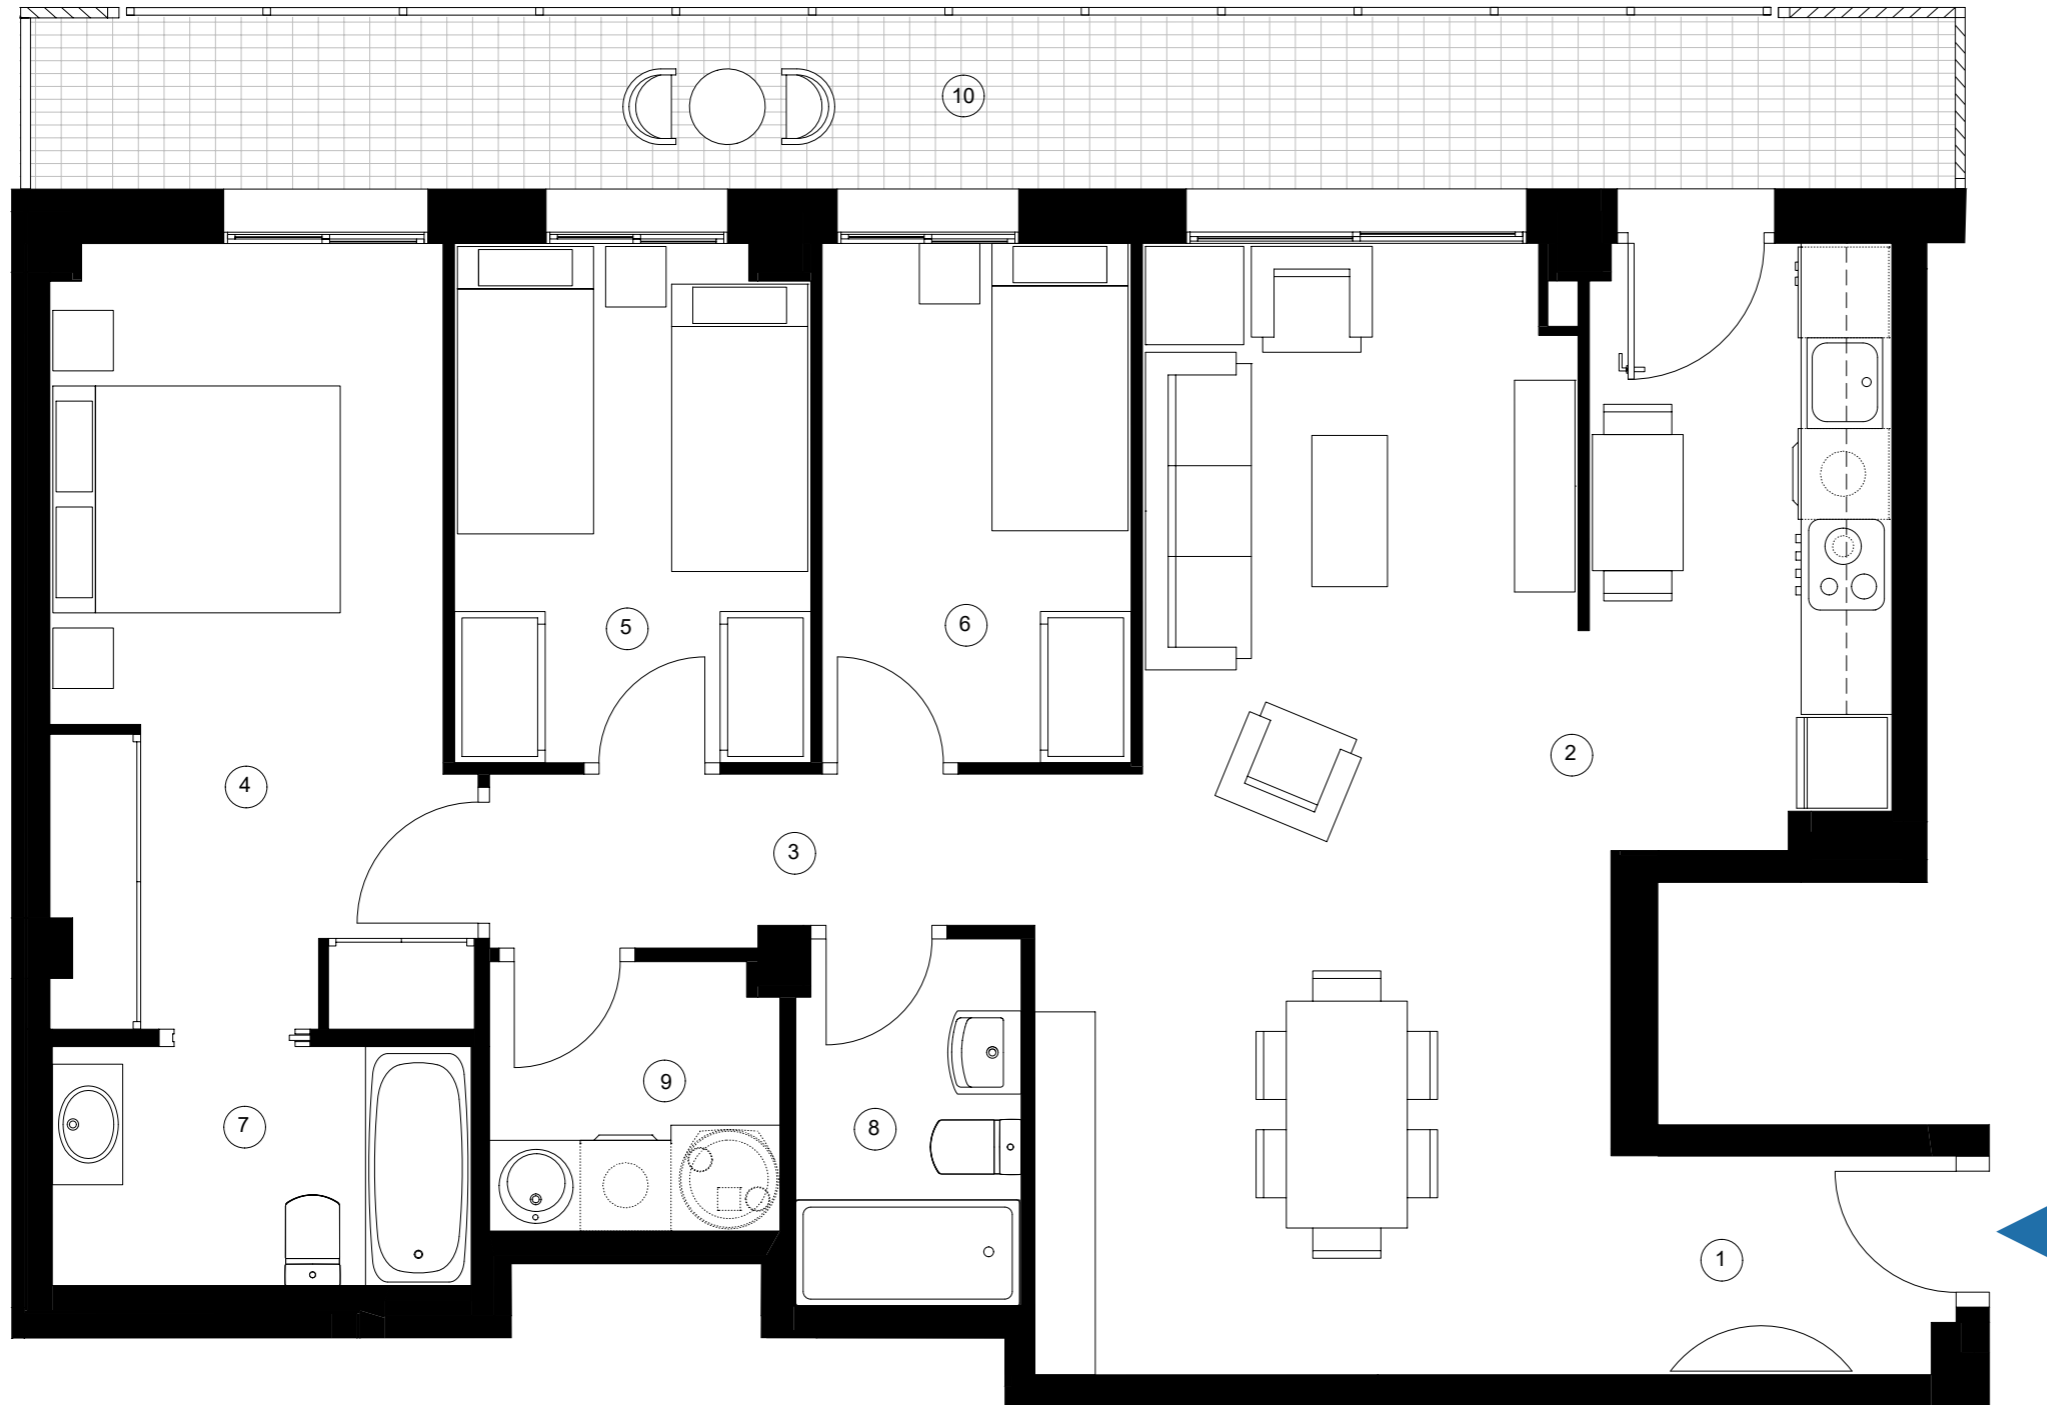


C/ Marquès de Cornellà 80 amb C/ Camí Vell de Sant Boi 11-15.

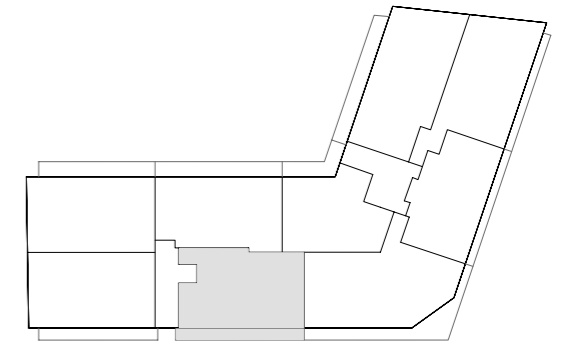

**PLANTA TIPUS - Escala A Porta 4**

SUPERFÍCIES ÚTILS HABITATGE	
1. Rebedor	2,71 m <sup>2</sup>
2. Menjador-Estar	32,83 m <sup>2</sup>
3. Distribuidor	3,84 m <sup>2</sup>
4. Dormitori 1	13,78 m <sup>2</sup>
5. Dormitori 2	8,00 m <sup>2</sup>
6. Dormitori 3	7,01 m <sup>2</sup>
7. Bany 1	4,47 m <sup>2</sup>
8. Bany 2	3,72 m <sup>2</sup>
9. Safareig	3,71 m <sup>2</sup>
10. Terrassa	14,41 m <sup>2</sup>

SUPERFÍCIES ÚTILS TOTALS	
Total interior	80,07 m <sup>2</sup>
Total exterior	14,41 m <sup>2</sup>
Total útil	94,48 m <sup>2</sup>

SUPERFÍCIE CONSTRUÏDA	
Total	103,11 m <sup>2</sup>

ESCALA 1/50

