
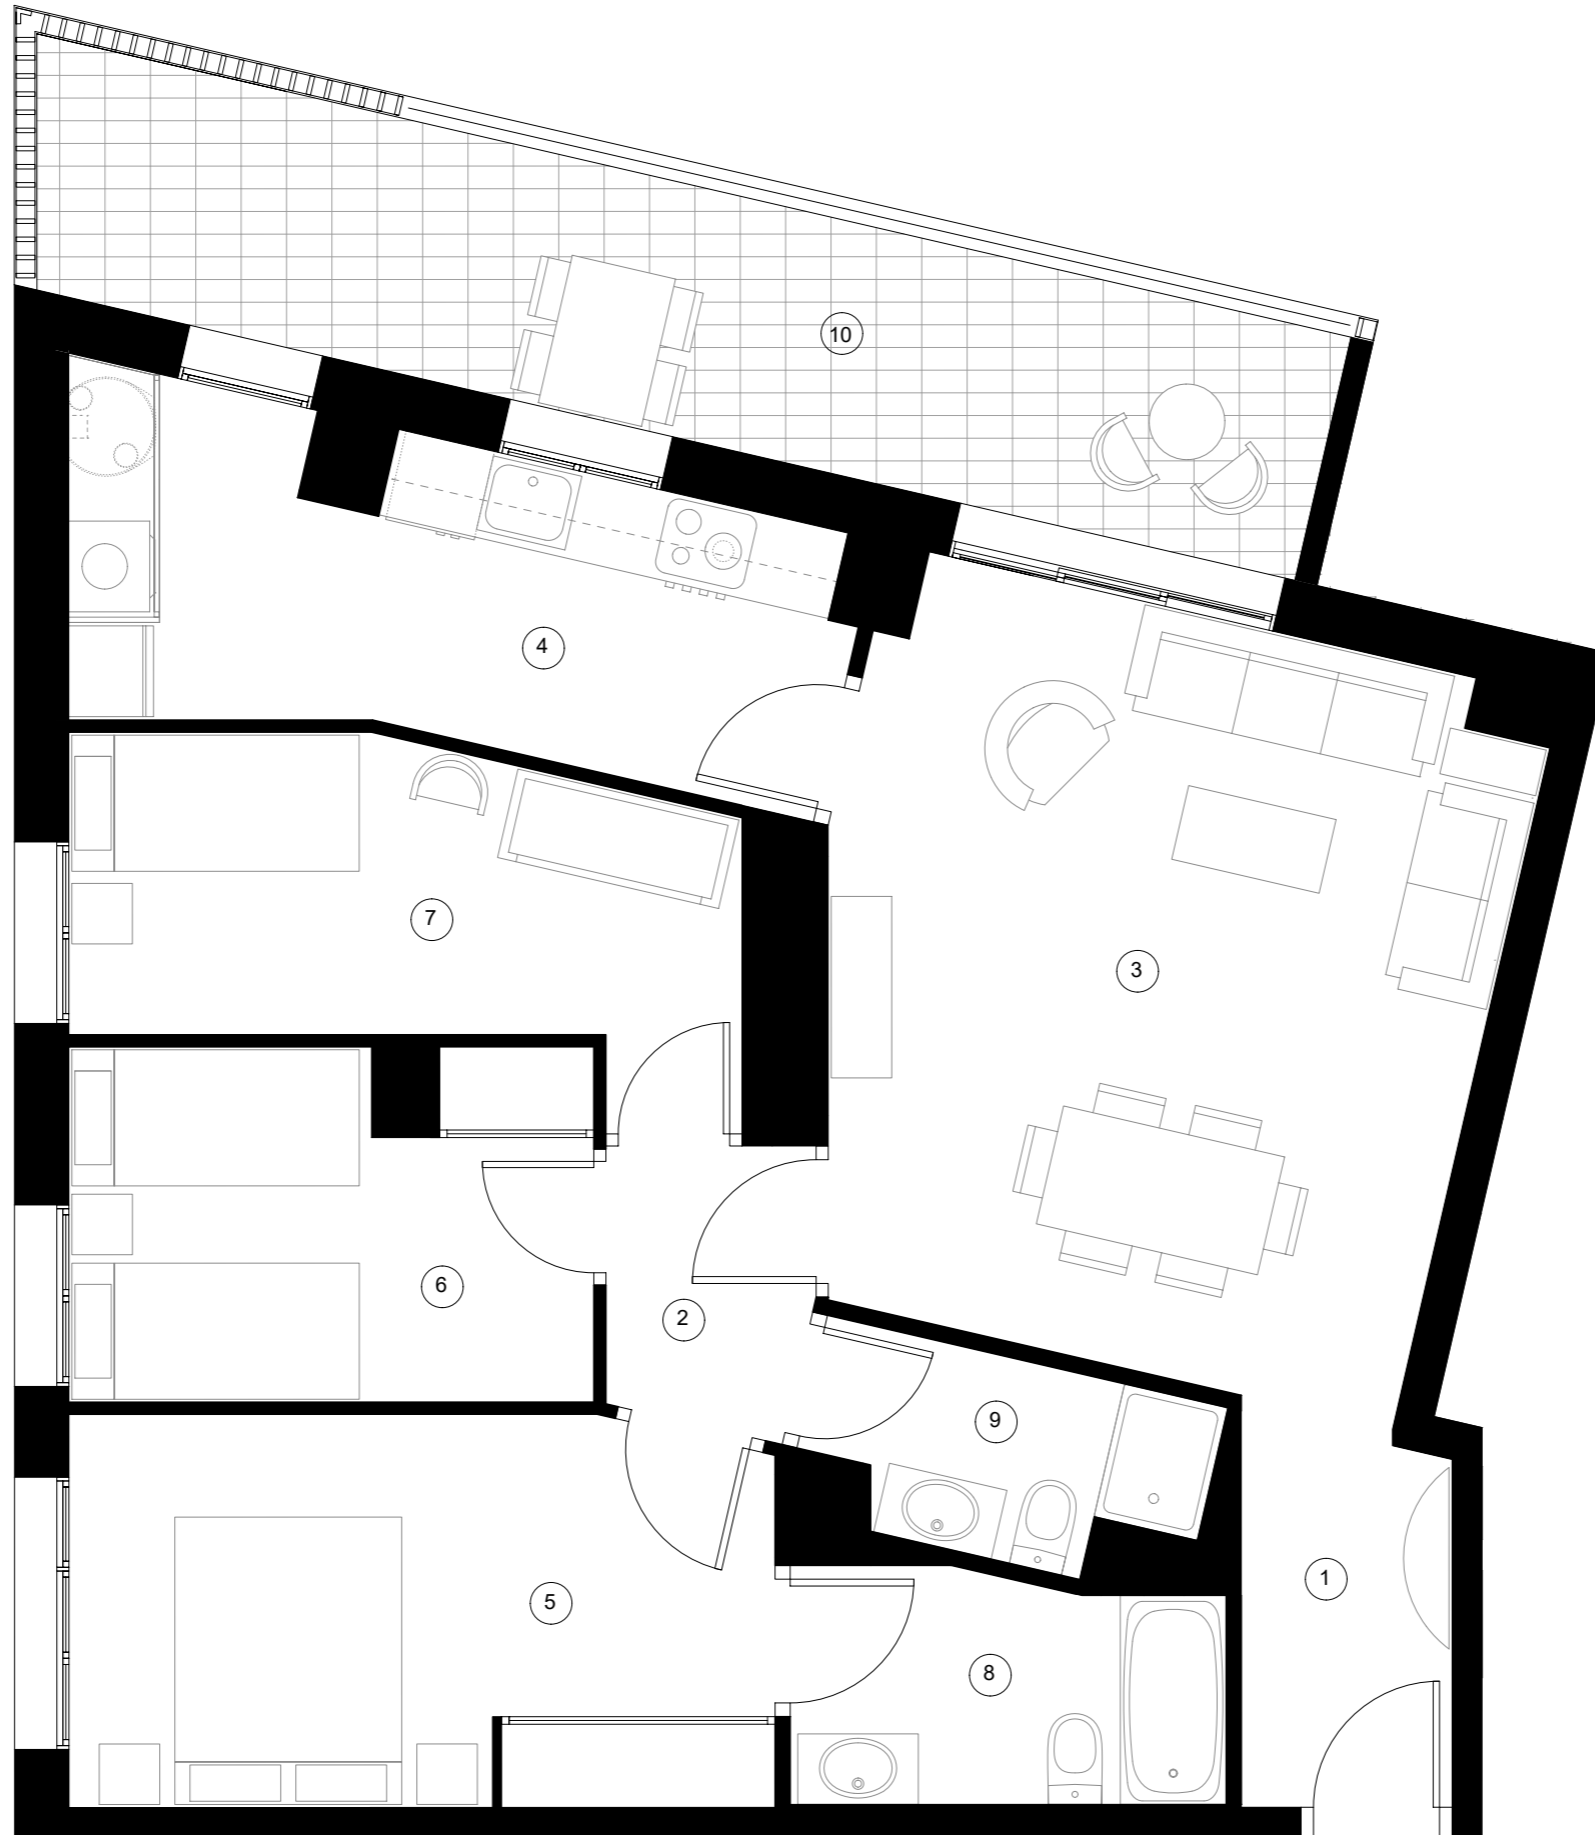


Sector Llevant Parcel·la 30

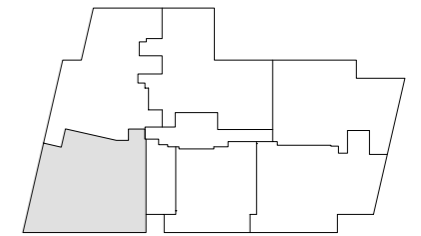

**PLANTA CINQUENA a NOVENA - Porta 1**

**SUPERFÍCIES ÚTILS HABITATGE**

1. Rebedor	3,41 m <sup>2</sup>
2. Distribuïdor	2,48 m <sup>2</sup>
3. Menjador-Estar	21,23 m <sup>2</sup>
4. Cuina	10,15 m <sup>2</sup>
5. Dormitori 1	11,98 m <sup>2</sup>
6. Dormitori 2	7,88 m <sup>2</sup>
7. Dormitori 3	8,80 m <sup>2</sup>
8. Bany 1	4,28 m <sup>2</sup>
9. Bany 2	3,07 m <sup>2</sup>
10. Terrassa	14,40 m <sup>2</sup>


**SUPERFÍCIES ÚTILS TOTALS**

Total interior	73,28 m <sup>2</sup>
Total exterior	14,40 m <sup>2</sup>
<b>Total útil</b>	<b>87,68 m<sup>2</sup></b>

**SUPERFÍCIE CONSTRUÏDA**

<b>Total</b>	<b>108,22 m<sup>2</sup></b>
--------------	-----------------------------

ESCALA 1/50

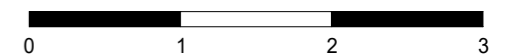

TOTA LA INFORMACIÓ EXIGIDA PER EL R.D. 515-89 DE 21 D' ABRIL I LLEI 18/2007 DRET A L'HABITATGE NO INCLOSA EN AQUESTA PUBLICITAT ES TROBA A LA SEVA DISPOSICIÓ A LES OFICINES CENTRALS