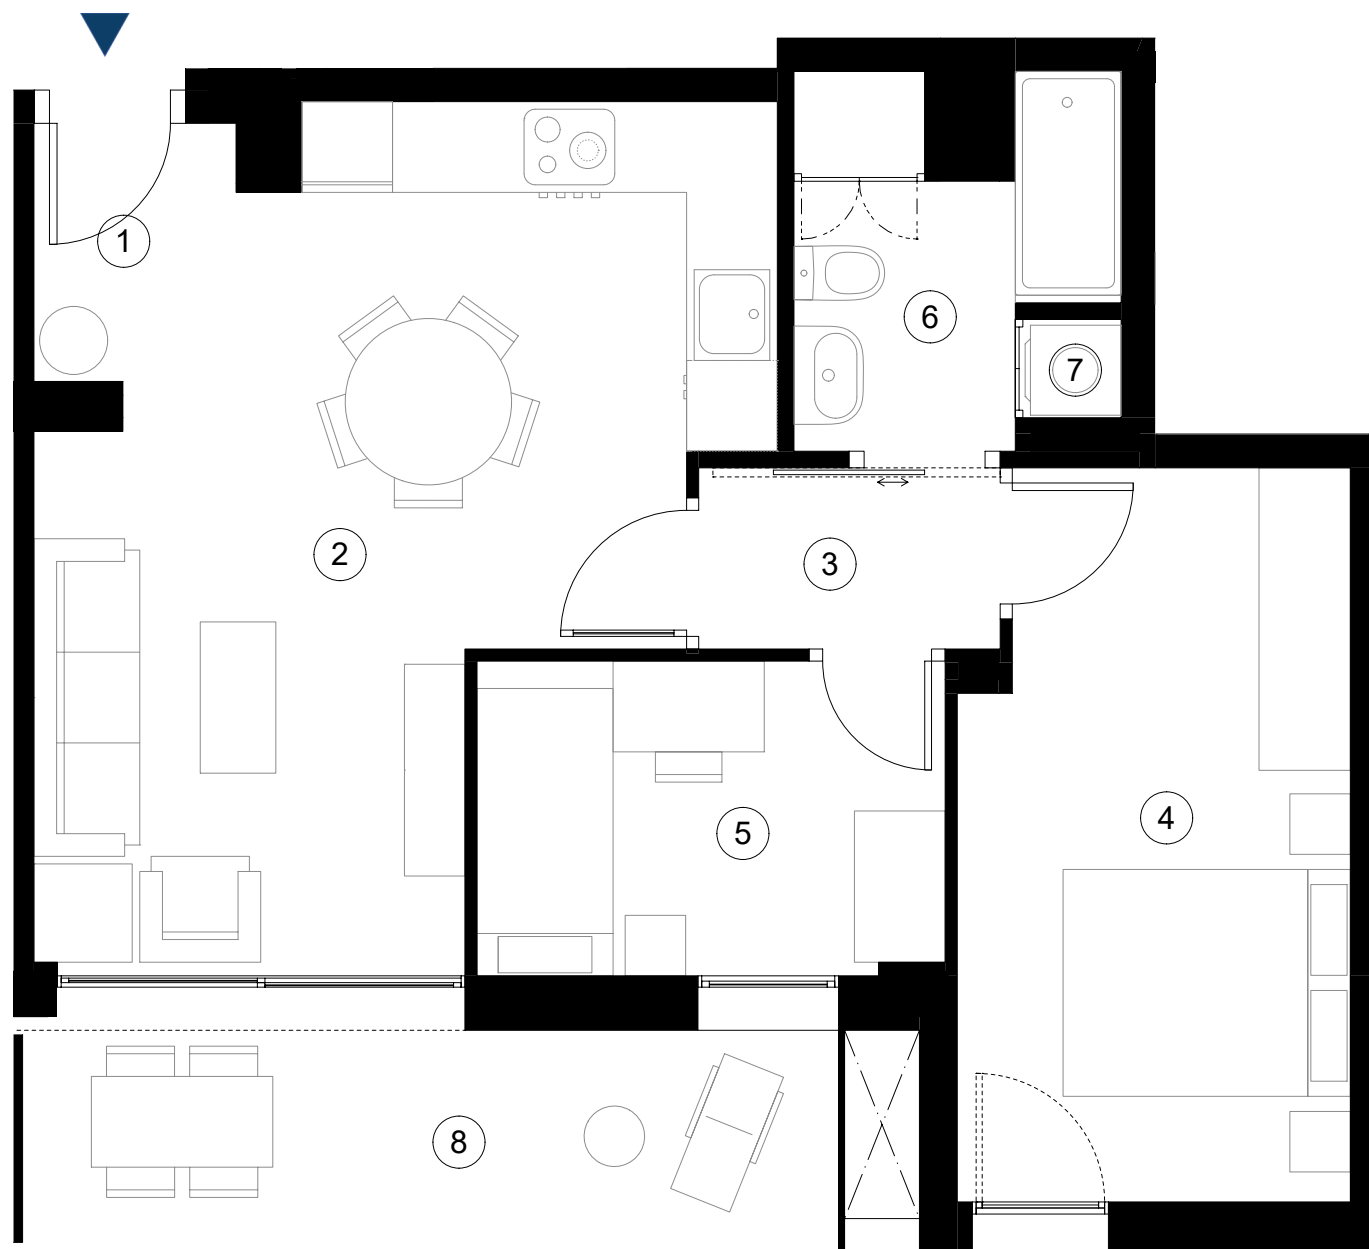


Crta Esplugues, 134-136-138
Cornellà de Llobregat, Barcelona

PLANTA TIPUS

Porta 2

SUPERFÍCIES ÚTILS HABITATGE

1. Rebedor	1,35 m ²
2. Menjador-Estar-Cuina	21,16 m ²
3. Distribuidor	2,39 m ²
4. Dormitori 1	12,08 m ²
5. Dormitori 2	6,40 m ²
6. Bany 1	3,68 m ²
7. Safareig	1,01 m ²
8. Balcó	7,85 m ²

SUPERFÍCIES ÚTILS TOTALS

Total interior	48,07 m ²
Total exterior	7,85 m ²
Total útil	55,92 m ²

SUPERFÍCIE CONSTRUÏDA

Sup. Construïda Perimetral	56,93 m ²
Sup. Construïda Total	74,04 m ²

ESCALA 1/50

